

Утверждена

(наименование документа об утверждении, включая наименования органов государственной власти или

органов местного самоуправления, принявших решение об утверждении схемы или

подписавших соглашение о перераспределении земельных участков)


от \_\_\_\_\_ № \_\_\_\_\_

**Схема расположения земельного участка или  
земельных участков на кадастровом плане территории**

**Номер кадастрового квартала 50:08:0070239**

**площадью 879 кв.м., расположенного по адресу: Московская область, Истринский  
район, с/п Букаревское, д. Кучи, участок 29а**

С  
Ю

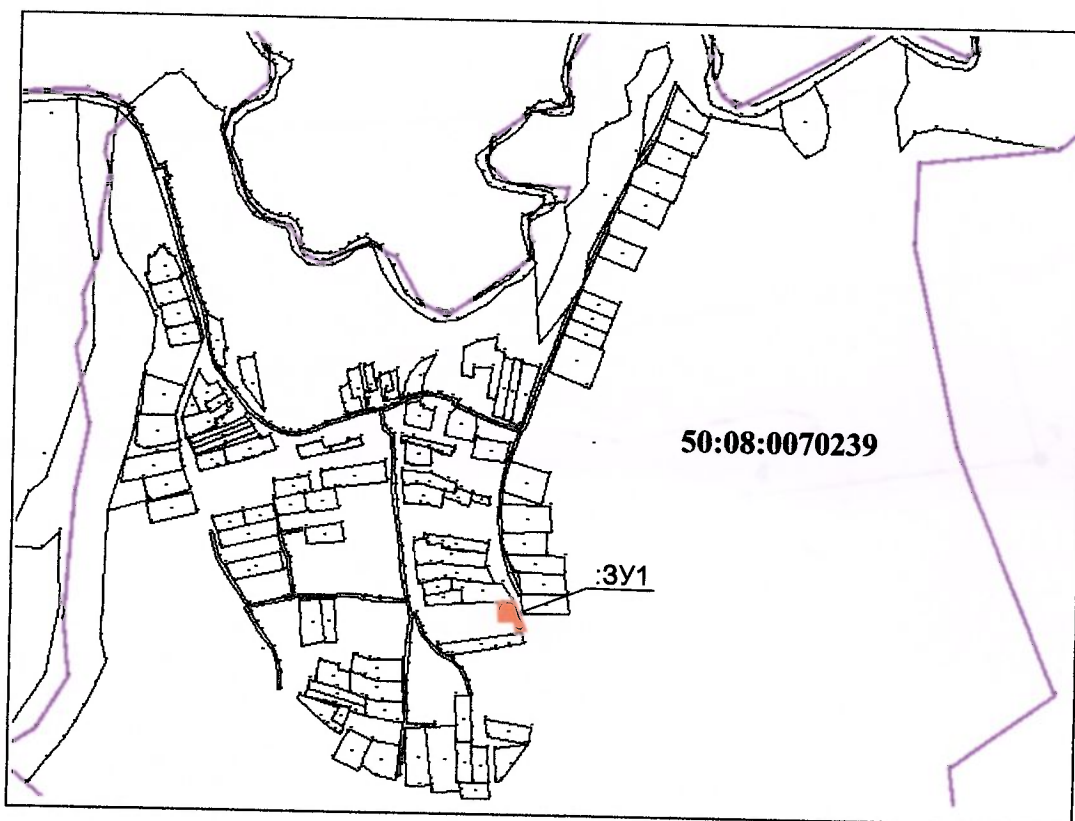

Геоданные:

Масштаб 1:10 000

Условные обозначения:



земельный участок



Данные ГКН

50:08:0070239 номер кадастрового квартала



граница кадастрового квартала

Геоданные:		
Условный номер земельного участка ____		
Площадь земельного участка __ 879 кв.м.		
Обозначение характерных точек границ	Координаты	
	X, m	Y, m
1	488917	1328271
2	488918	1328289
3	488918	1328292
4	488880	1328309
5	488878	1328300
6	488878	1328296
7	488892	1328293
8	488890	1328279
1	488917	1328271

Кадастровый инженер

А.А. Фостиков