


Утверждена

(наименование документа об утверждении, включая наименования органов государственной
власти или органов местного самоуправления, принявших решение об утверждении схемы
или подписавших соглашение о перераспределении земельных участков)
от _____ № _____

**Схема расположения земельного участка или земельных участков на
кадастровом плане территории**

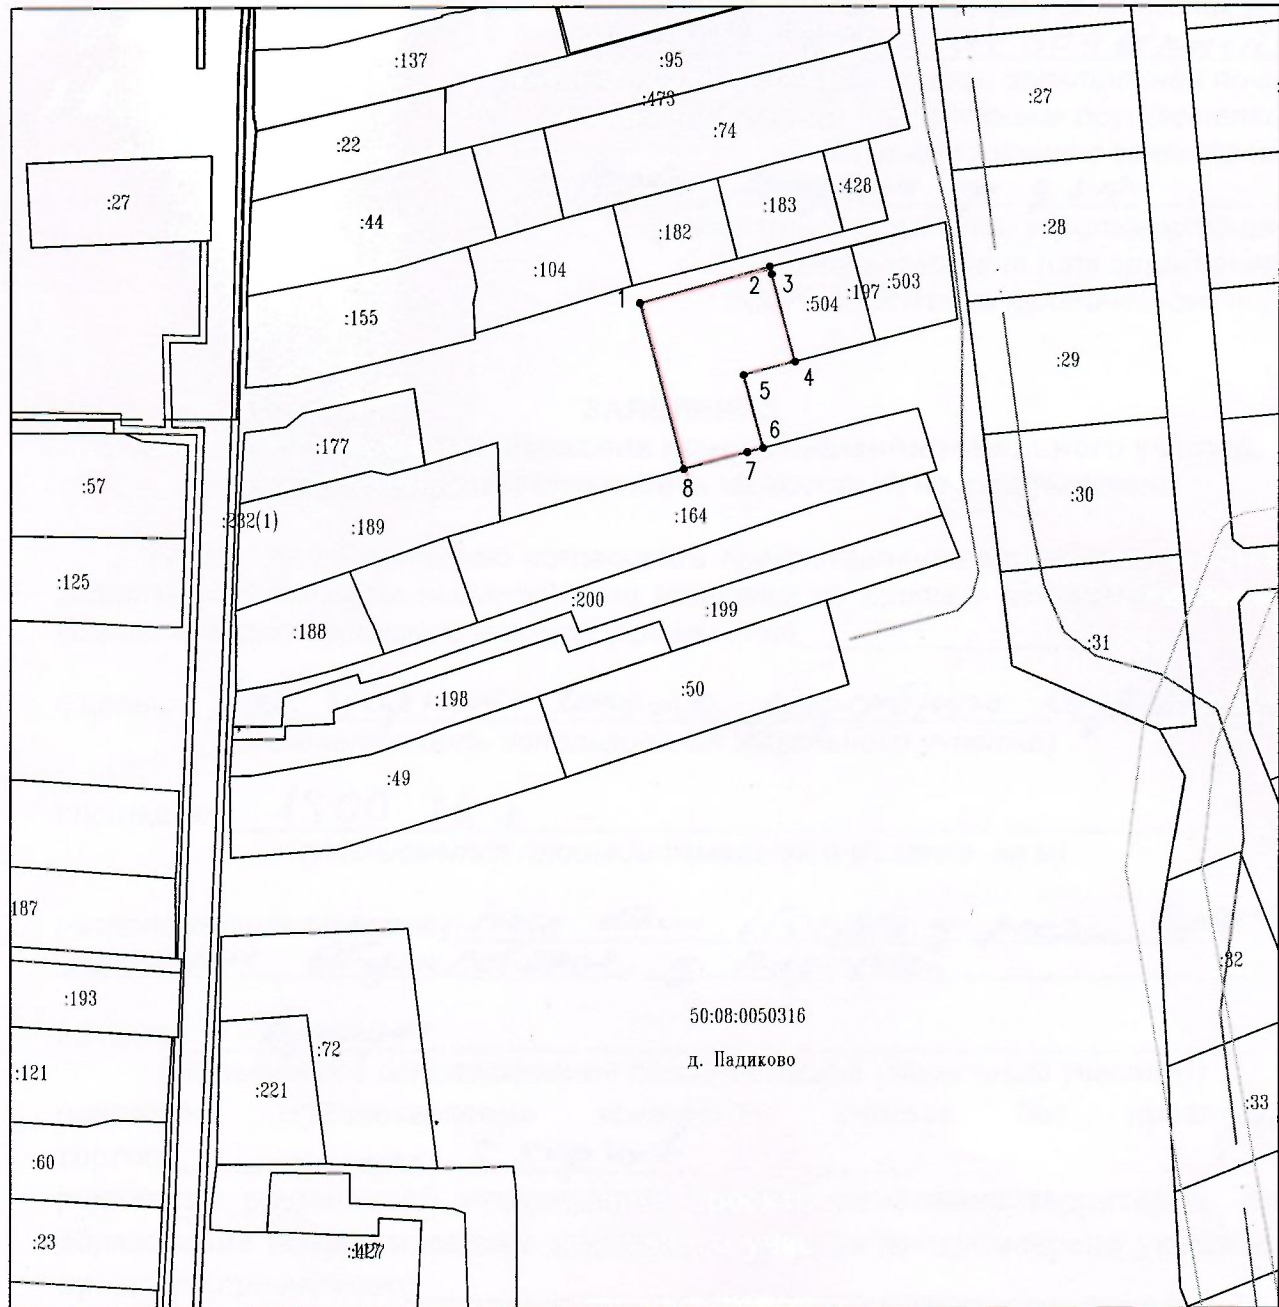

50:08:0050316

д. Падиково

Система координат: МСК-50

Масштаб 1:2000

Условный номер земельного участка		
Площадь земельного участка 1500 м²		
Обозначение характерных точек границ	Координаты, м	
	X	Y
1	477474.05	1344999.60
2	477484.17	1345035.73
3	477482.02	1345036.28
4	477457.66	1345042.71
5	477453.92	1345028.51
6	477433.50	1345033.92
7	477432.35	1345029.59
8	477427.63	1345011.84

Условные обозначения:

- Граница кадастрового квартала
- Граница образуемого земельного участка
- Границы земельных участков, сведения о которых
содержатся в ГКН
- 4 Характерная точка образуемого земельного участка
- Зона территориальная или иная
- Границы субъекта, МО, населенного пункта
- = = = = Улицы, дороги общего пользования