


Утверждена

(наименование документа об утверждении, включая наименования органов государственной  
власти или органов местного самоуправления, принявших решение об утверждении схемы  
или подписавших соглашение о перераспределении земельных участков)  
от \_\_\_\_\_ № \_\_\_\_\_

**Схема расположения земельного участка или земельных участков на  
кадастровом плане территории**

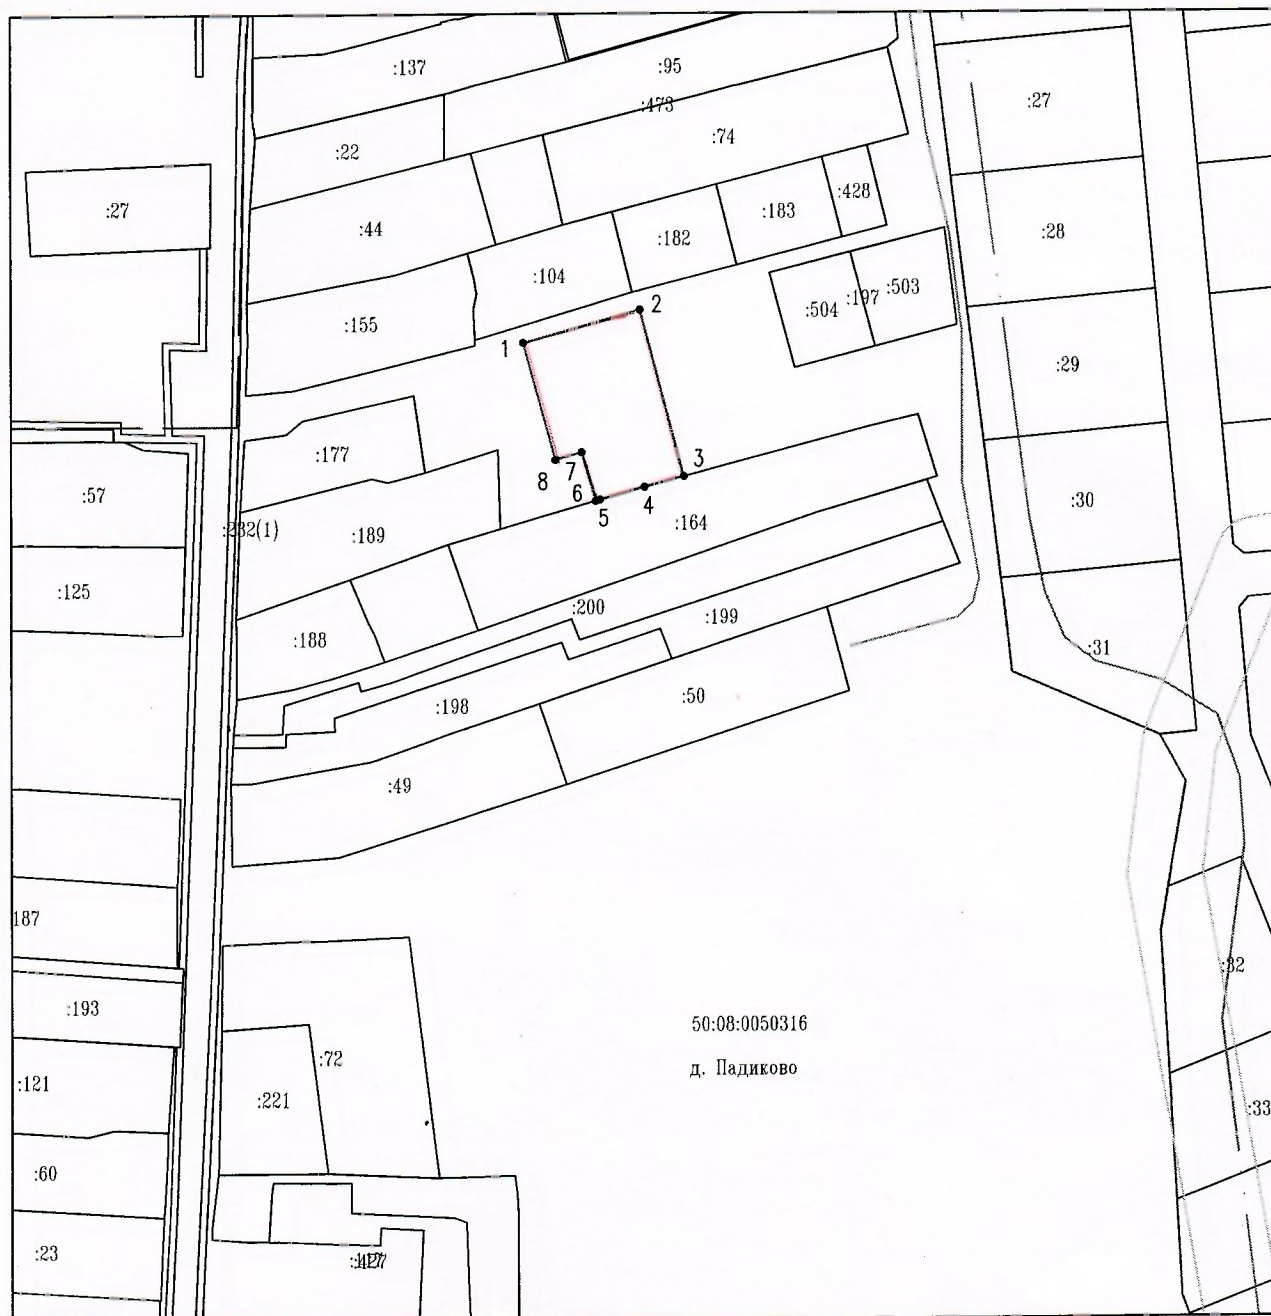

50:08:0050316

д. Падиково

Система координат: МСК-50

Масштаб 1:2000

Условный номер земельного участка —		
Площадь земельного участка 1500 м²		
Обозначение характерных точек границ	Координаты, м	
	X	Y
1	477464.92	1344967.00
2	477474.05	1344999.60
3	477427.63	1345011.84
4	477424.71	1345000.86
5	477421.28	1344988.48
6	477420.92	1344987.23
7	477434.41	1344983.34
8	477432.29	1344975.95

Условные обозначения:

- Граница кадастрового квартала
- Граница образуемого земельного участка
- Границы земельных участков, сведения о которых содержатся в ГКН
- 4 Характерная точка образуемого земельного участка
- Зона территориальная или иная
- Границы субъекта, МО, населенного пункта
- == == == Улицы, дороги общего пользования