

Утверждена


(наименование документа об утверждении, включая наименования органов государственной

власти или органов местного самоуправления, принявших решение об утверждении схемы

или подписавших соглашение о перераспределении земельных участков)

от _____ № _____

Схема расположения земельного участка или земельных участков на кадастровом плане территории

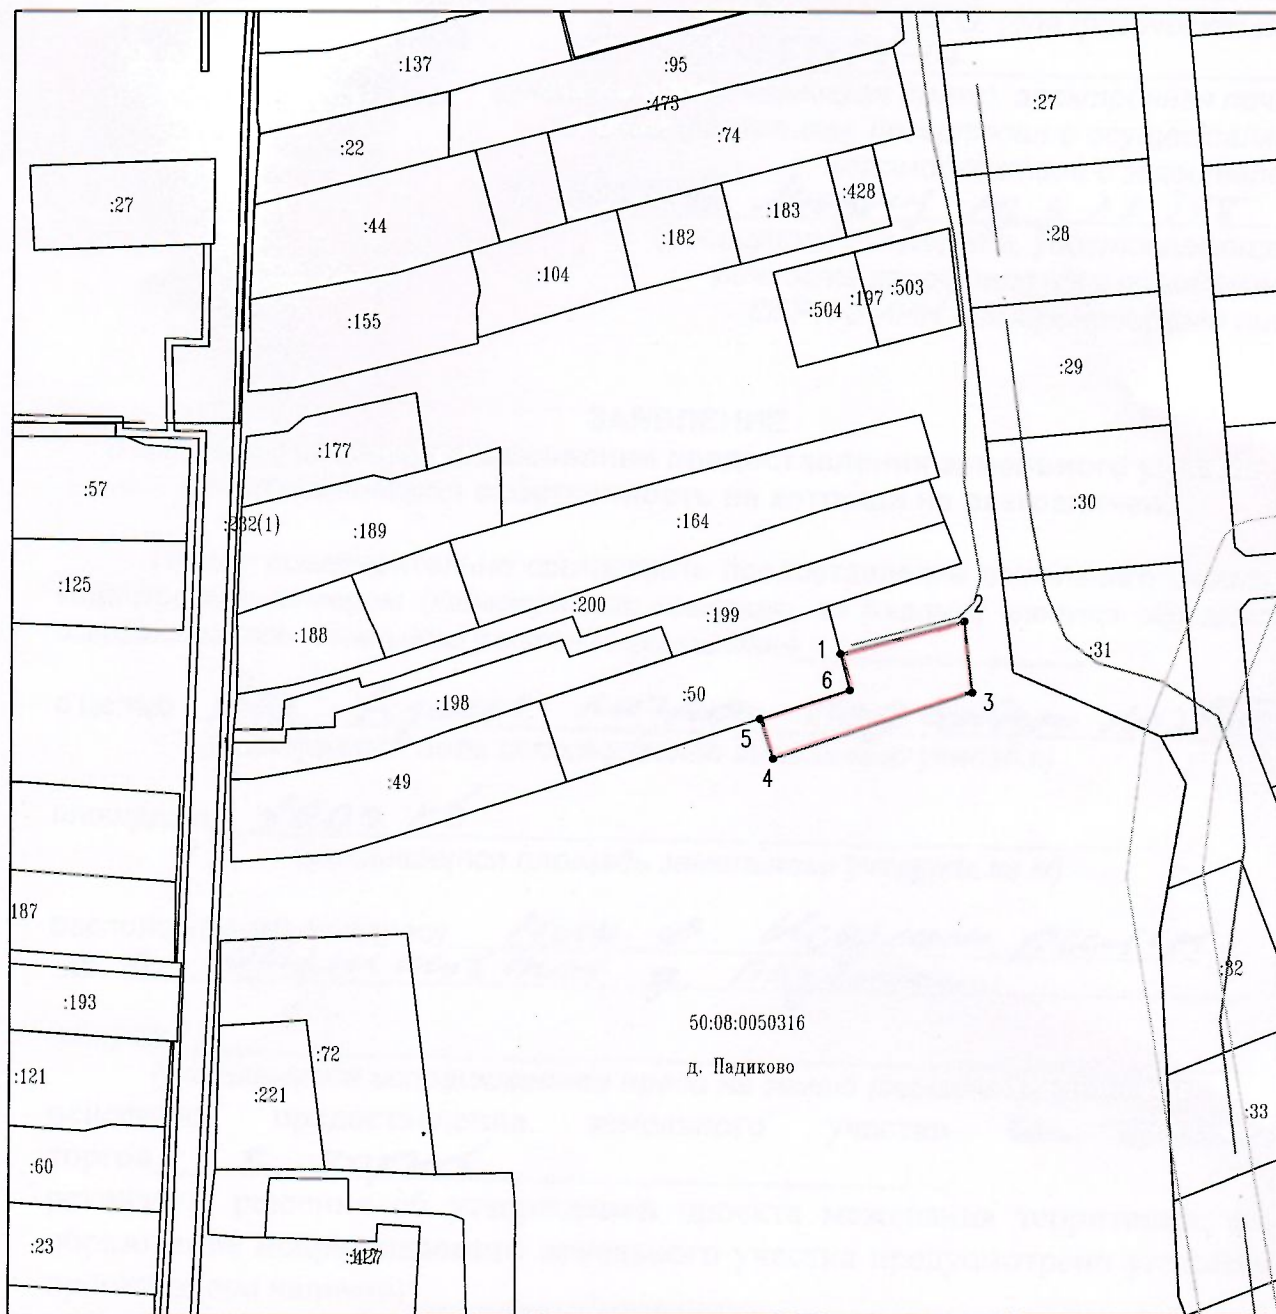

50:08:0050316

д. Падиково

Система координат: МСК-50

Масштаб 1:2000

Условные обозначения:

- — — — — Граница кадастрового квартала
- — — — — Граница образуемого земельного участка
- — — — — Границы земельных участков, сведения о которых содержатся в ГКН
- 4 Характерная точка образуемого земельного участка
- — — — — Зона территориальная или иная
- — — — — Границы субъекта, МО, населенного пункта
- = = = = = Улицы, дороги общего пользования

Условный номер земельного участка —		
Площадь земельного участка 1000 м²		
Обозначение характерных точек границ	Координаты, м	
	X	Y
1	477377.80	1345054.84
2	477386.85	1345089.02
3	477367.00	1345091.26
4	477348.56	1345036.48
5	477359.59	1345032.77
6	477367.64	1345057.51