


Схема расположения земельного участка или земельных участков на кадастровом плане территории

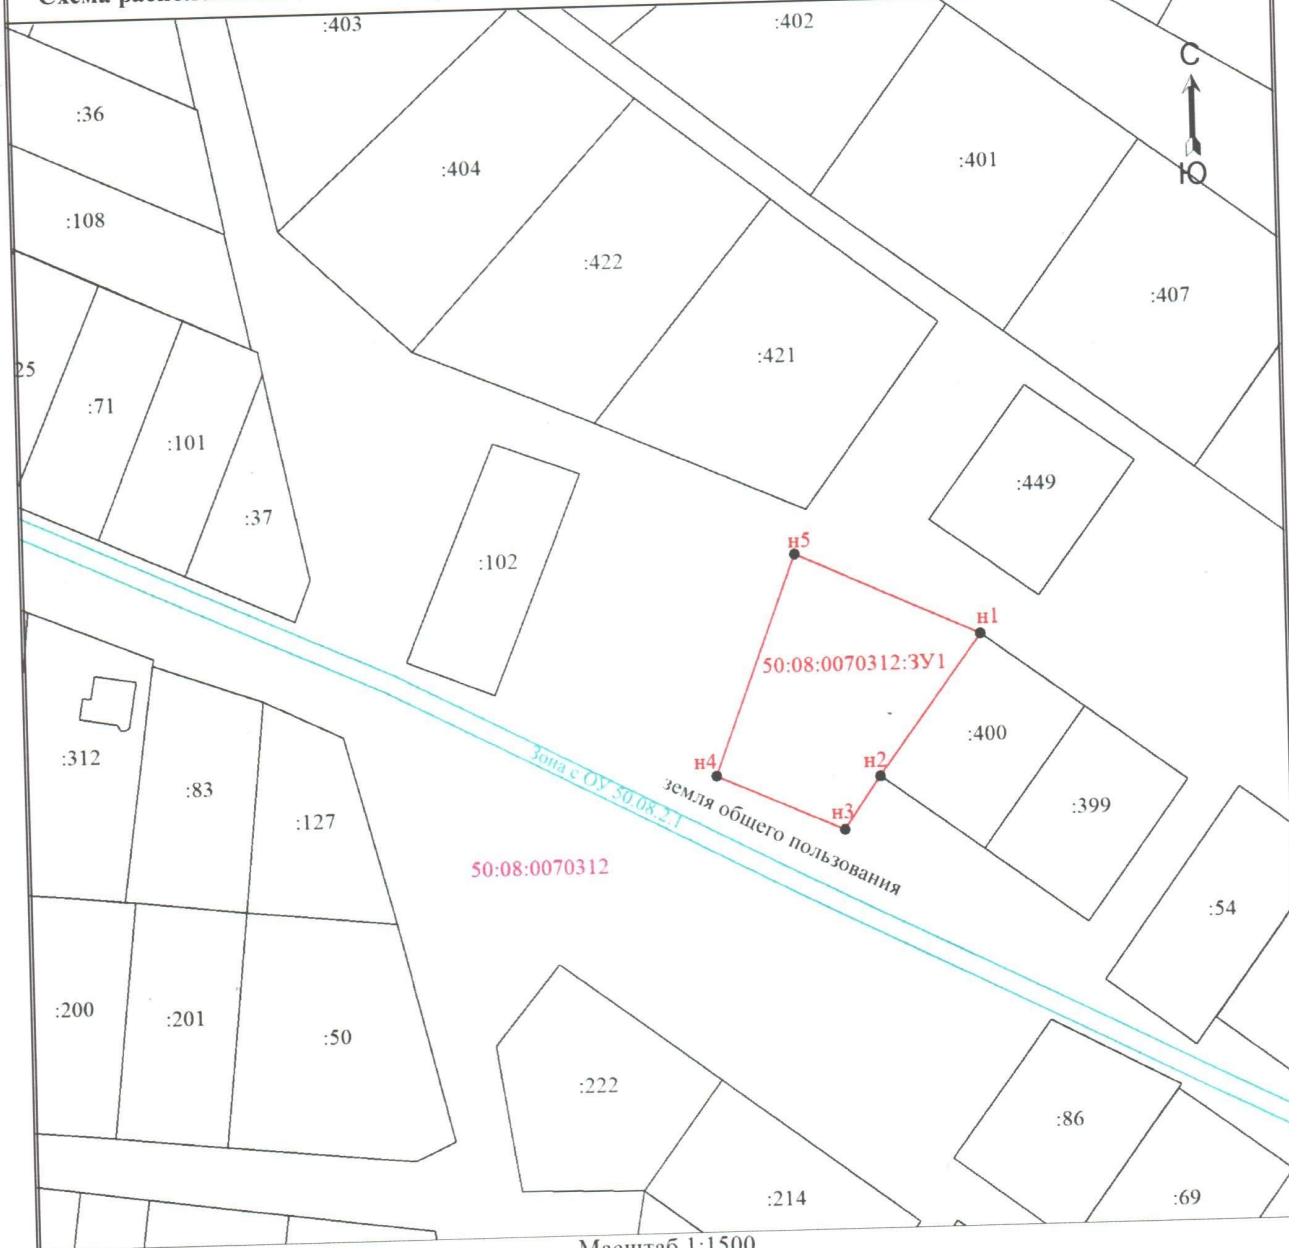

Масштаб 1:1500

Условные обозначения

- Существующая часть границы, сведения о которой достаточны для определения ее местоположения
- Вновь образованная часть границы, сведения о которой достаточны для определения ее местоположения
- Характерная точка границы, сведения о которой позволяют однозначно определить ее положение на местности
- Часть контура, образованного проекцией существующего наземного конструктивного элемента здания, сооружения, объекта незавершенного строительства
- n1 - Обозначение новой характерной точки
- Граница зоны с особыми условиями
- 69:09:0300601 - Номер кадастрового квартала
- Зона с ОУ 50.08.2.1 - Земли общего пользования
- 50:08:0070312:3У1 - Земля общего пользования
- 50:08:0070312:3У1 - Испрашиваемый земельный участок



Утверждена

(наименование документа об утверждении, включая наименования

органов государственной власти или органов местного

самоуправления, принявших решение об утверждении схемы

или подписавших соглашение о перераспределении земельных участков)

от

№

Схема расположения земельного участка или земельных участков
на кадастровом плане территории

Условный номер земельного участка 50:08:0070312:3У1

Площадь земельного участка 1800 м²

Обозначение характерных точек границ	Координаты, м	
	X	Y
1	2	3
n1	494944.60	1333092.28
n2	494914.82	1333070.32
n3	494903.63	1333062.49
n4	494915.66	1333035.38
n5	494962.39	1333053.20
n1	494944.60	1333092.28

