


50:08:0040301

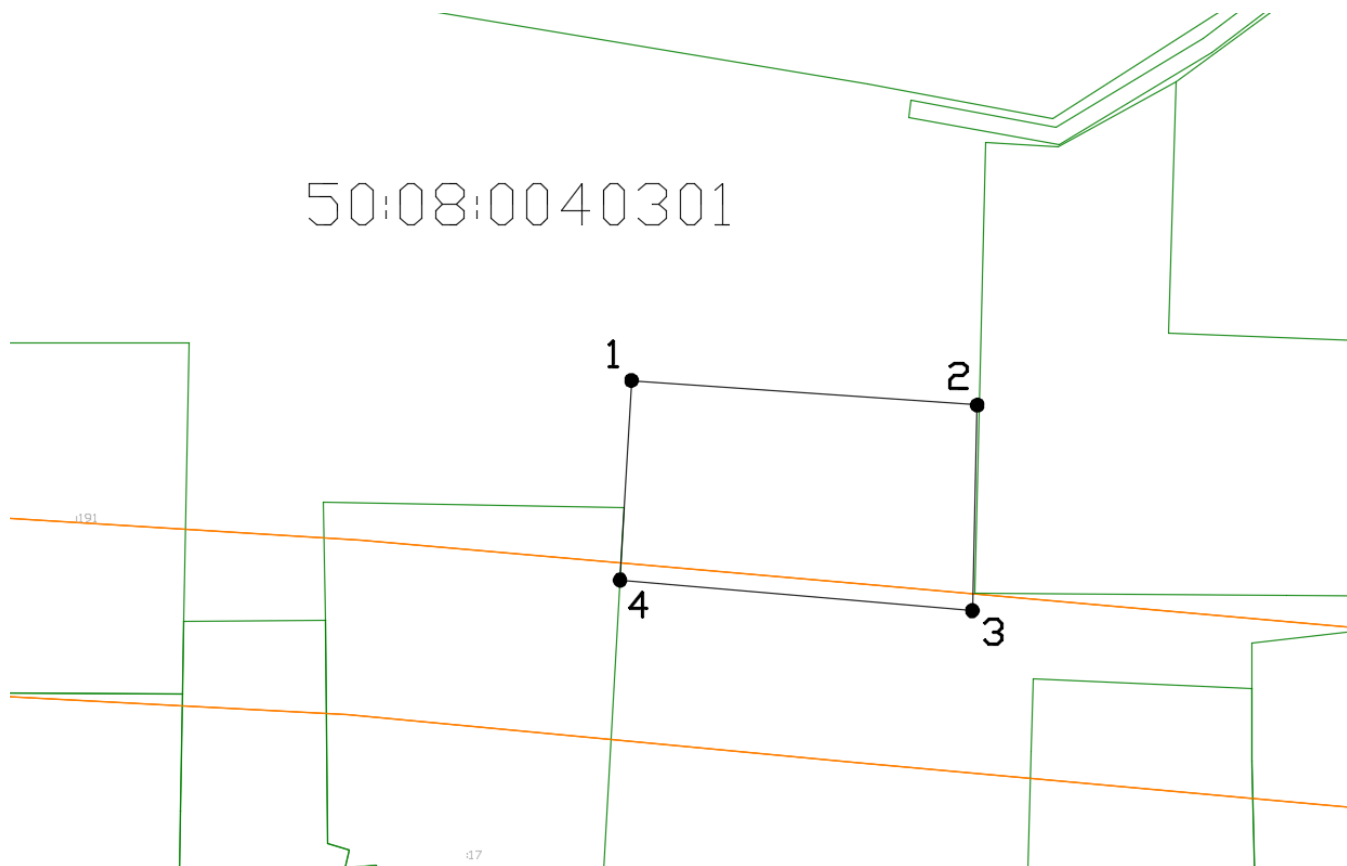

МСК50-1, Масштаб 1:896

Условные обозначения:

50:08:0040301

Номер кадастрового квартала

—

Граница образуемого земельного участка

● 4

Характерная точка границы образуемого земельного участка

—

Граница земельного участка внесенного в ГКН

1607

Кадастровый номер земельного участка внесенного в ГКН

—

Границы зон с особыми условиями использования территорий

Утверждена

(наименование документа об утверждении, включая

наименования органов государственной власти или

органов местного самоуправления, принявших

решение об утверждении схемы участков)

от _____ N _____

Схема расположения земельного участка на кадастровом плане территории

Площадь земельного участка: 1006 кв.м.		
Обозначение характерных точек границ	Координаты, м	
	X	Y
1	489275,82	1343772,12
2	489272,88	1343813,33
3	489248,42	1343812,74
4	489252,08	1343770,77