

**АДМИНИСТРАЦИЯ
ГОРОДСКОГО ОКРУГА ИСТРА
МОСКОВСКОЙ ОБЛАСТИ**

143500, г.Истра, пл.Революции, 4

тел.: 8-495-994-54-43, факс: 8-495-994-50-85

От _____ № _____

* В соответствии со статьёй 39.18 Земельного кодекса Российской Федерации Администрация городского округа Истра Московской области информирует о возможности предоставления в аренду следующий земельный участок:

-площадь 629 кв.м, категория земель - «земли населенных пунктов», вид разрешенного использования - «для индивидуального жилищного строительства»), расположенный по адресу: Московская область, городской округ Истра, д. Новораково, для целей: «Размещение жилого дома, (отдельно стоящего здания количеством надземных этажей не более чем три, высотой не более двадцати метров, которое состоит из комнат и помещений вспомогательного использования, предназначенных для удовлетворения гражданами бытовых и иных нужд, связанных с их проживанием в таком здании, не предназначенного для раздела на самостоятельные объекты недвижимости); выращивание сельскохозяйственных культур; размещение индивидуальных гаражей и хозяйственных построек.»

Граждане, заинтересованные в предоставлении вышеуказанного земельного участка для целей, установленных статьёй 39.18 Земельного кодекса Российской Федерации, вправе подать заявление о намерении участвовать в аукционе на право заключения договора аренды земельного участка.

Заявления о намерении участвовать в аукционе на право заключения договора аренды земельного участка принимаются в письменной форме в течение 30 дней со дня опубликования настоящего извещения по рабочим дням: с 9-00 до 18-00 часов, в пятницу: с 9-00 до 17-00 часов (обеденный перерыв с 13-00 до 14-00 часов) по адресу: Московская область, город Истра, площадь Революции, дом 4, Администрация городского округа Истра Московской области кабинет № 19 и по адресу электронной почты: adm@istra-adm.ru.

Способ подачи заявления: в виде бумажного документа непосредственно при личном обращении, или в виде бумажного документа посредством почтового отправления, или в виде электронного документа посредством электронной почты (подписываются электронной подписью заявителя). К заявлению необходимо приложить копию паспорта гражданина (все страницы), что необходимо для идентификации личности и подтверждения намерений конкретного гражданина участвовать в аукционе

Дата и время начала приема заявлений – 31.05.2019 в 15:00

Дата и время окончания приема заявок – 01.07.2019 в 15:00

Дата подведения итогов – 02.07.2019

Ознакомиться с документацией в отношении земельного участка, в том числе со схемой расположения земельного участка, можно с момента начала приема заявлений по адресу: Московская область, Истринский район, город Истра, улица Советская, дом 36а.

Приемный день – понедельник (с 14-00 до 18-00 часов).

Контактный телефон: 8-498-313-25-36*


Заместитель главы администрации
городского округа Истра

С.С. Рудковская

Схема расположения земельного участка или земельных участков на кадастровом плане территории

Система координат МСК-50, зона 2

Условный номер земельного участка -		
Площадь земельного участка 629 м ²		
Обозначение характерных точек границ	Координаты, м	
	X	Y
1	2	3
1	2147707.24	497208.05
2	2147704.66	497191.04
3	2147665.93	497196.5
4	2147668.76	497211.53
1	2147707.24	497208.05

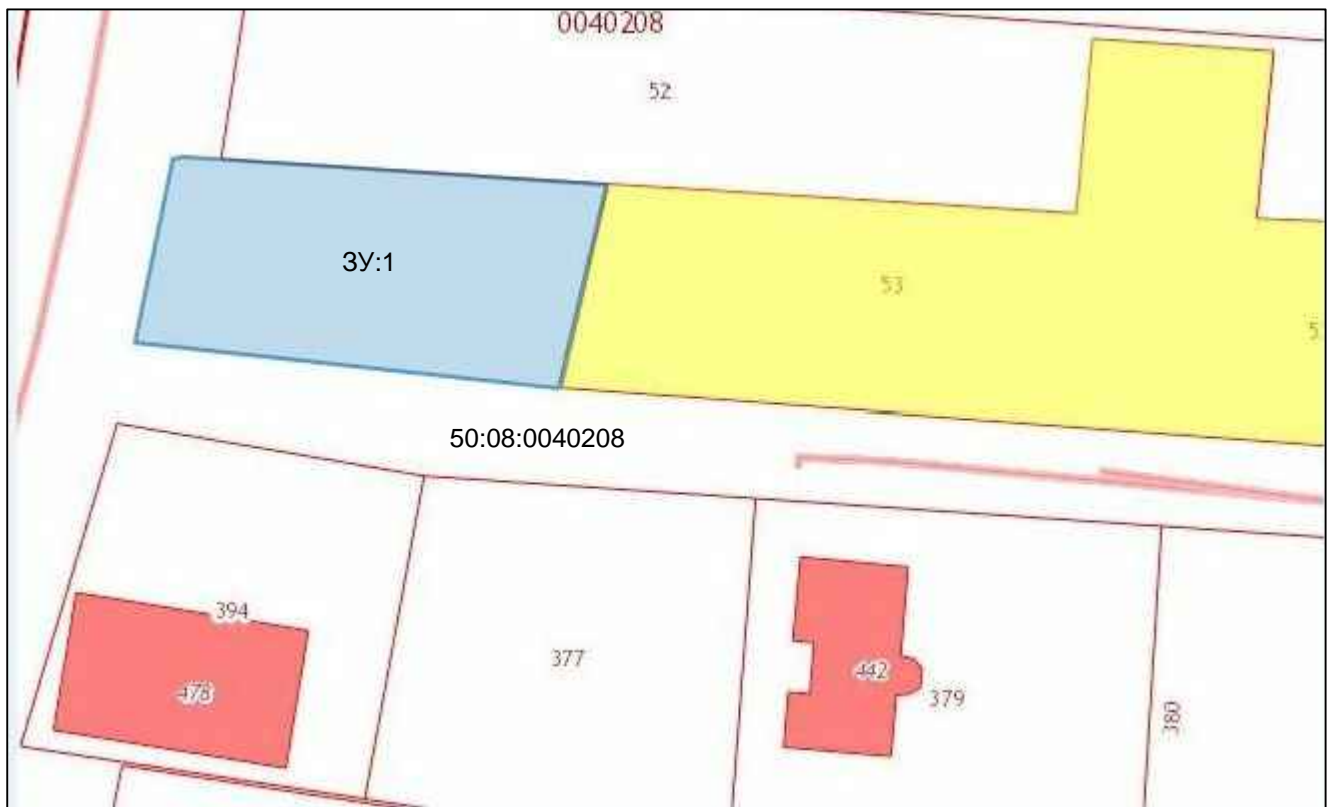

Масштаб 1:1000

Условные обозначения:

- Земельные участки по данным ГКН

- Образующий земельный участок 3У:1

:50 - Кадастровый номер 3У

50:11:0010207 - Кадастровый квартал