


Утверждена
постановлением администрации
городского округа Истра
от _____ № _____

Схема расположения земельного участка на кадастровом плане территории

Условный номер земельного участка :ЗУ1		
Площадь земельного участка 2929 кв.м		
Номер точки	Координаты, м (система координат МСК-50)	
	X	Y
1	2	3
н1	487261.15	1342130.13
н2	487233.52	1342177.42
н3	487210.50	1342163.02
н4	487189.94	1342150.15
н5	487213.16	1342100.88
н1	487261.15	1342130.13

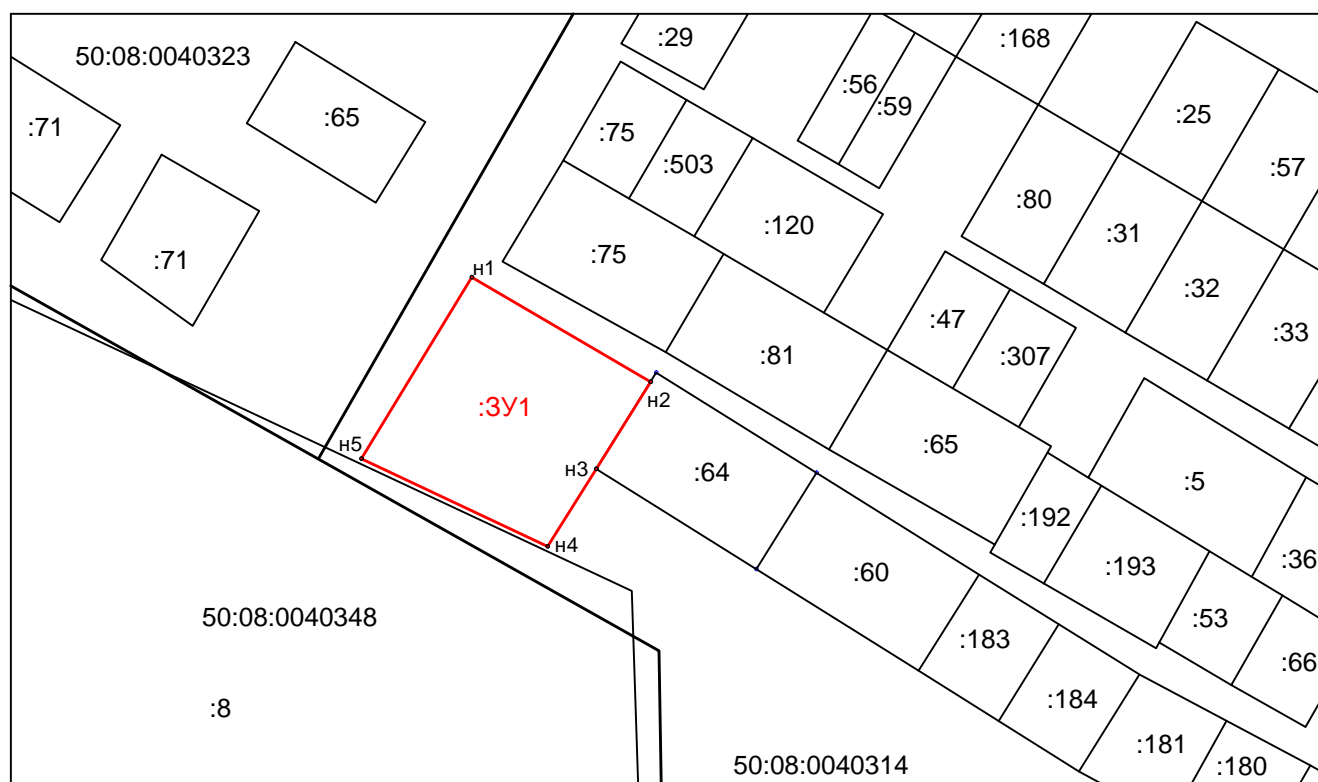


Масштаб 1:2000

Условные обозначения:

:193 - номер земельного участка в кадастровом квартале

50:08:0040348 - номер кадастрового квартала

:3У1 - обозначение образуемого земельного участка

 - граница земельного участка, сведения о котором содержатся в ГКН

 - граница образуемого земельного участка