


50:08:0040305

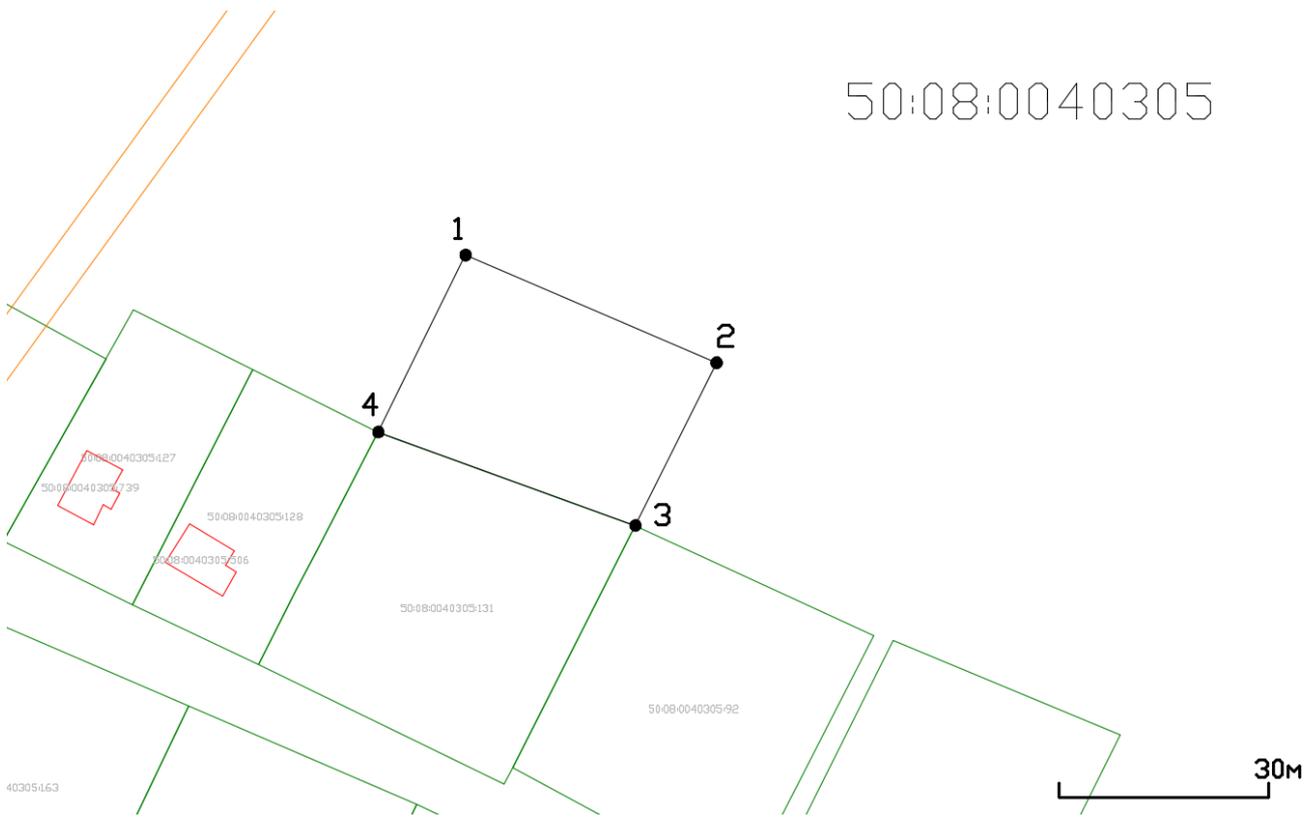

МСК50-1, Масштаб 1:1071

Условные обозначения:

-  Граница кадастрового квартала
- 50:08:0040305

 Граница образуемого земельного участка
-  Характерная точка границы образуемого земельного участка
-  Граница земельного участка внесенного в ГКН
- 1607

 Объекты капитального строительства
-  Границы зон с особыми условиями использования территорий

Утверждена

(наименование документа об утверждении, включая

наименования органов государственной власти или

органов местного самоуправления, принявших

решение об утверждении схемы участков)

от _____ N _____

Схема расположения земельного участка на кадастровом плане территории

Площадь земельного участка: 1056 кв.м.		
Обозначение характерных точек границ	Координаты, м	
	X	Y
1	488842,09	1342382,32
2	488826,62	1342418,10
3	488803,29	1342406,52
4	488816,68	1342369,87