


50:08:0040301

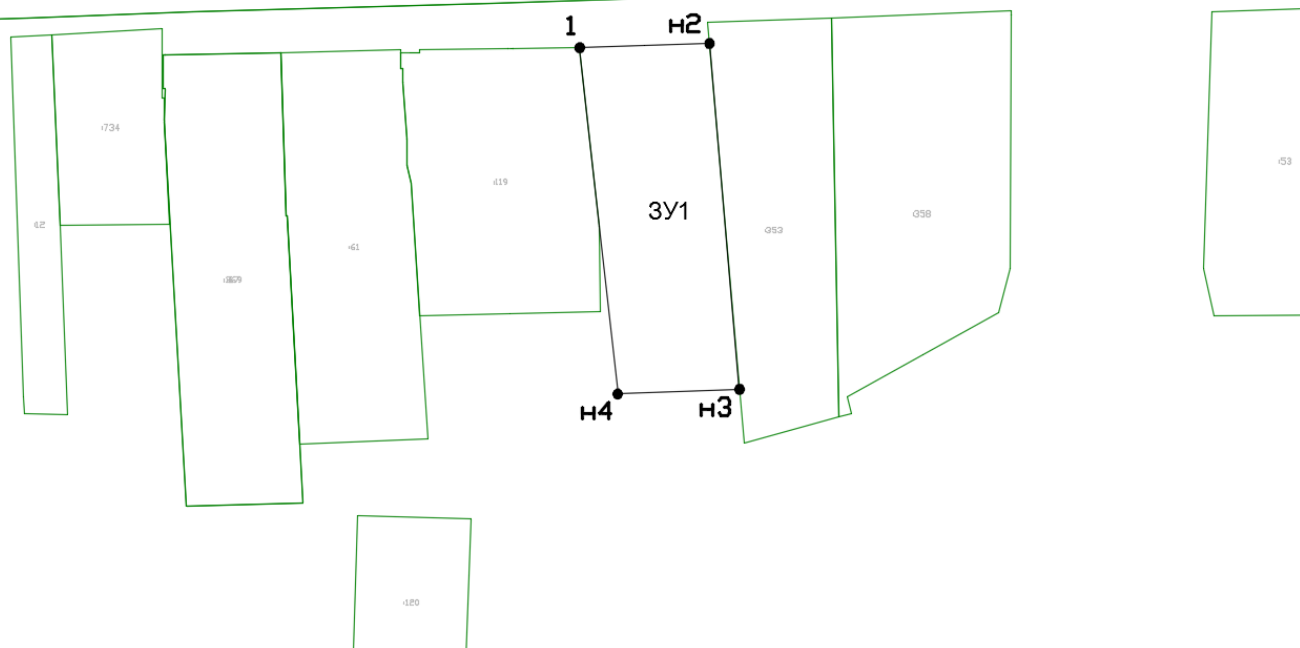

Система координат МСК-50  
Масштаб 1:1300

Условные обозначения:	
	вновь образованная часть границы, сведения о которой достаточны для определения ее местоположения
	существующая часть границы, имеющаяся в ГКН сведения о которой достаточны для определения ее местоположения
ЗУ1	Обозначение образуемого земельного участка
	граница кадастрового квартала
• н2	обозначение характерной точки границы образуемого земельного участка, сведения о которой достаточны для определения ее местоположения

## Утверждена

(наименование документа об утверждении, включая

наименования органов государственной власти или

органов местного самоуправления, принявших

решение об утверждении схемы участков)

от \_\_\_\_\_ № \_\_\_\_\_

### Схема расположения земельного участка или земельных участков на кадастровом плане территории

Условный номер земельного участка 50:08:0040301:3У1		
Площадь земельного участка 1354 м <sup>2</sup>		
Обозначение характерных точек границ	Координаты, м	
	X	Y
1	2	3
1	489138,64	1343471,53
н2	489139,39	1343494,39
н3	489078,55	1343499,68
н4	489077,72	1343478,21
1	489138,64	1343471,53