

**АДМИНИСТРАЦИЯ  
ГОРОДСКОГО ОКРУГА ИСТРА  
МОСКОВСКОЙ ОБЛАСТИ**

143500, г.Истра, пл.Революции, 4

тел.: 8-495-994-54-43, факс: 8-495-994-50-85

От \_\_\_\_\_ № \_\_\_\_\_

\* В соответствии со статьёй 39.18 Земельного кодекса Российской Федерации Администрация городского округа Истра Московской области информирует о возможности предоставления в собственность следующий земельный участок:

-площадь 1000 кв.м, категория земель - «земли населенных пунктов», вид разрешенного использования - «для индивидуального жилищного строительства»), расположенный по адресу: Московская область, городской округ Истра, д. Курово, для целей: «Размещение жилого дома, (отдельно стоящего здания количеством надземных этажей не более чем три, высотой не более двадцати метров, которое состоит из комнат и помещений вспомогательного использования, предназначенных для удовлетворения гражданами бытовых и иных нужд, связанных с их проживанием в таком здании, не предназначенного для раздела на самостоятельные объекты недвижимости); выращивание сельскохозяйственных культур; размещение индивидуальных гаражей и хозяйственных построек.»

Граждане, заинтересованные в предоставлении вышеуказанного земельного участка для целей, установленных статьёй 39.18 Земельного кодекса Российской Федерации, вправе подать заявление о намерении участвовать в аукционе на право заключения договора аренды земельного участка.

Заявления о намерении участвовать в аукционе на право заключения договора аренды земельного участка принимаются в письменной форме в течение 30 дней со дня опубликования настоящего извещения по рабочим дням: с 9-00 до 18-00 часов, в пятницу: с 9-00 до 17-00 часов (обеденный перерыв с 13-00 до 14-00 часов) по адресу: Московская область, город Истра, площадь Революции, дом 4, Администрация городского округа Истра Московской области кабинет № 19 и по адресу электронной почты: [adm@istra-adm.ru](mailto:adm@istra-adm.ru).

Способ подачи заявления: в виде бумажного документа непосредственно при личном обращении, или в виде бумажного документа посредством почтового отправления, или в виде электронного документа посредством электронной почты (подписываются электронной подписью заявителя). К заявлению необходимо приложить копию паспорта гражданина (все страницы), что необходимо для идентификации личности и подтверждения намерений конкретного гражданина участвовать в аукционе

Дата и время начала приема заявлений – 21.06.2019 в 15:00

Дата и время окончания приема заявок – 22.07.2019 в 15:00

Дата подведения итогов – 23.07.2019

Ознакомиться с документацией в отношении земельного участка, в том числе со схемой расположения земельного участка, можно с момента начала приема заявлений по адресу: Московская область, Истринский район, город Истра, улица Советская, дом 36а.

Приемный день – понедельник (с 14-00 до 18-00 часов).

Контактный телефон: 8-498-313-25-36\*

Заместитель главы администрации  
городского округа Истра

С.С. Рудковская

Утверждена

(наименование документа об утверждении, включая наименования

органа государственной власти или органов местного

самоуправления, принявших решение об утверждении схемы

или подписавших соглашение о перераспределении земельных участков)


от \_\_\_\_\_ № \_\_\_\_\_

Схема расположения земельного участка или земельных участков на  
кадастровом плане территории


Условный номер земельного участка 50:08:0080328:ЗУ1

Площадь земельного участка 1000 кв.м

№	Координаты	
	X	Y
Н1	499775.52	1320093.96
Н2	499786.06	1320132.55
Н3	499761.87	1320138.87
Н4	499751.34	1320100.28
Н1	499775.52	1320093.96

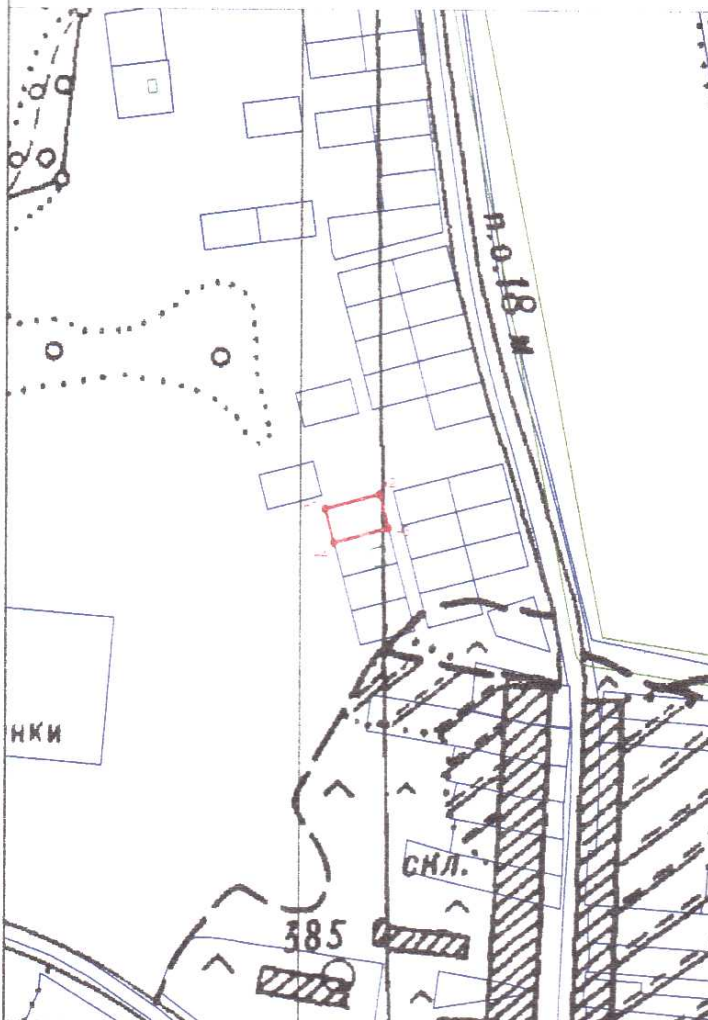

Масштаб 1:5000

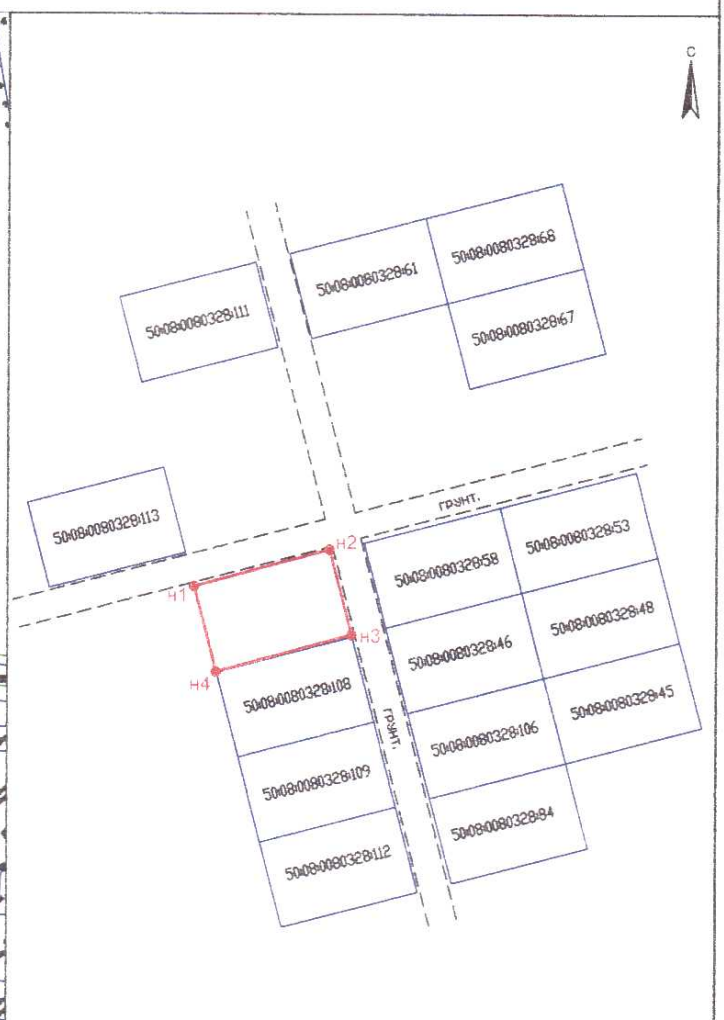

Масштаб 1:2000

Условные обозначения:

- Испрашиваемый земельный участок
- Земельные участки по сведениям ЕГРН
- Границы кадастровых кварталов
- ЗОУИТ

Кадастровый инженер

Комаров А.И.

