

Схема расположения земельного
участка на кадастровом плане
территории

(наименование документа об утверждении, включая наименования

органов государственной власти или органов местного

самоуправления, принявших решение об утверждении схемы

или подписавших соглашение о перераспределении земельных участков


ОТ _____ № _____

Условный номер земельного участка: 50:08:0040221:ЗУ1

Площадь земельного участка: 869 кв.м.

Обозначение характерных точек границ	Координаты, м	
	X	Y
1	494718.63	1341538.41
2	494753.87	1341544.10
3	494756.70	1341565.91
4	494731.59	1341561.04
5	494713.94	1341567.28

Испрашиваемый участок расположен по адресу:
Истринский район, сп Ермолинское, д. Духанино

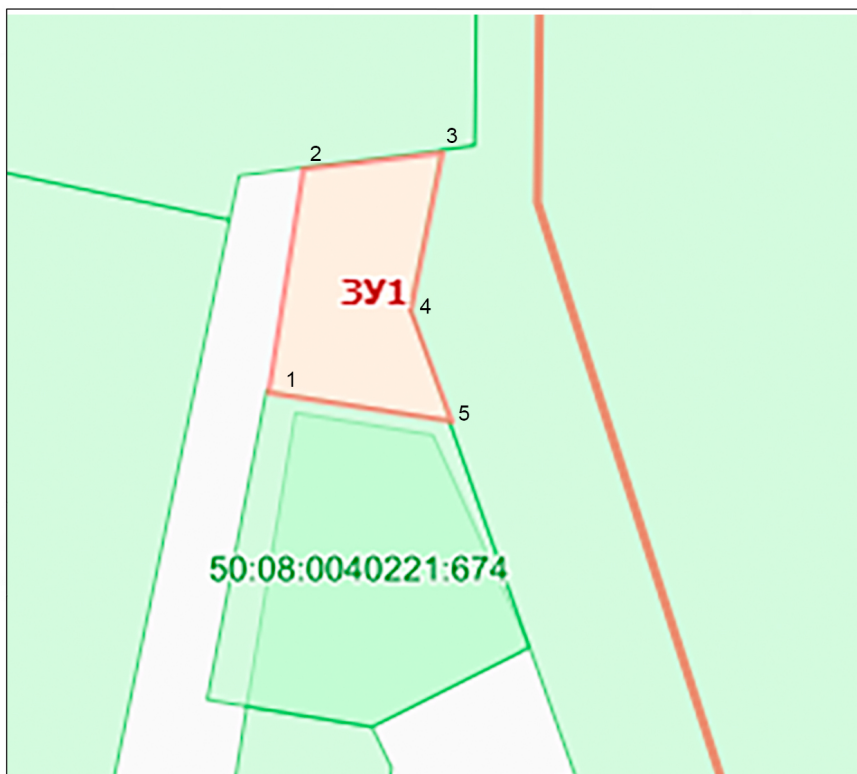

Условные обозначения:

- Испрашиваемый земельный участок
- 1 Характерная точка границы
- Границы существующих земельных участков согласно сведений ГКН

Подготовила: Долгушова Е.В.



Масштаб 1:500

Система координат МСК 50 Зона 1