


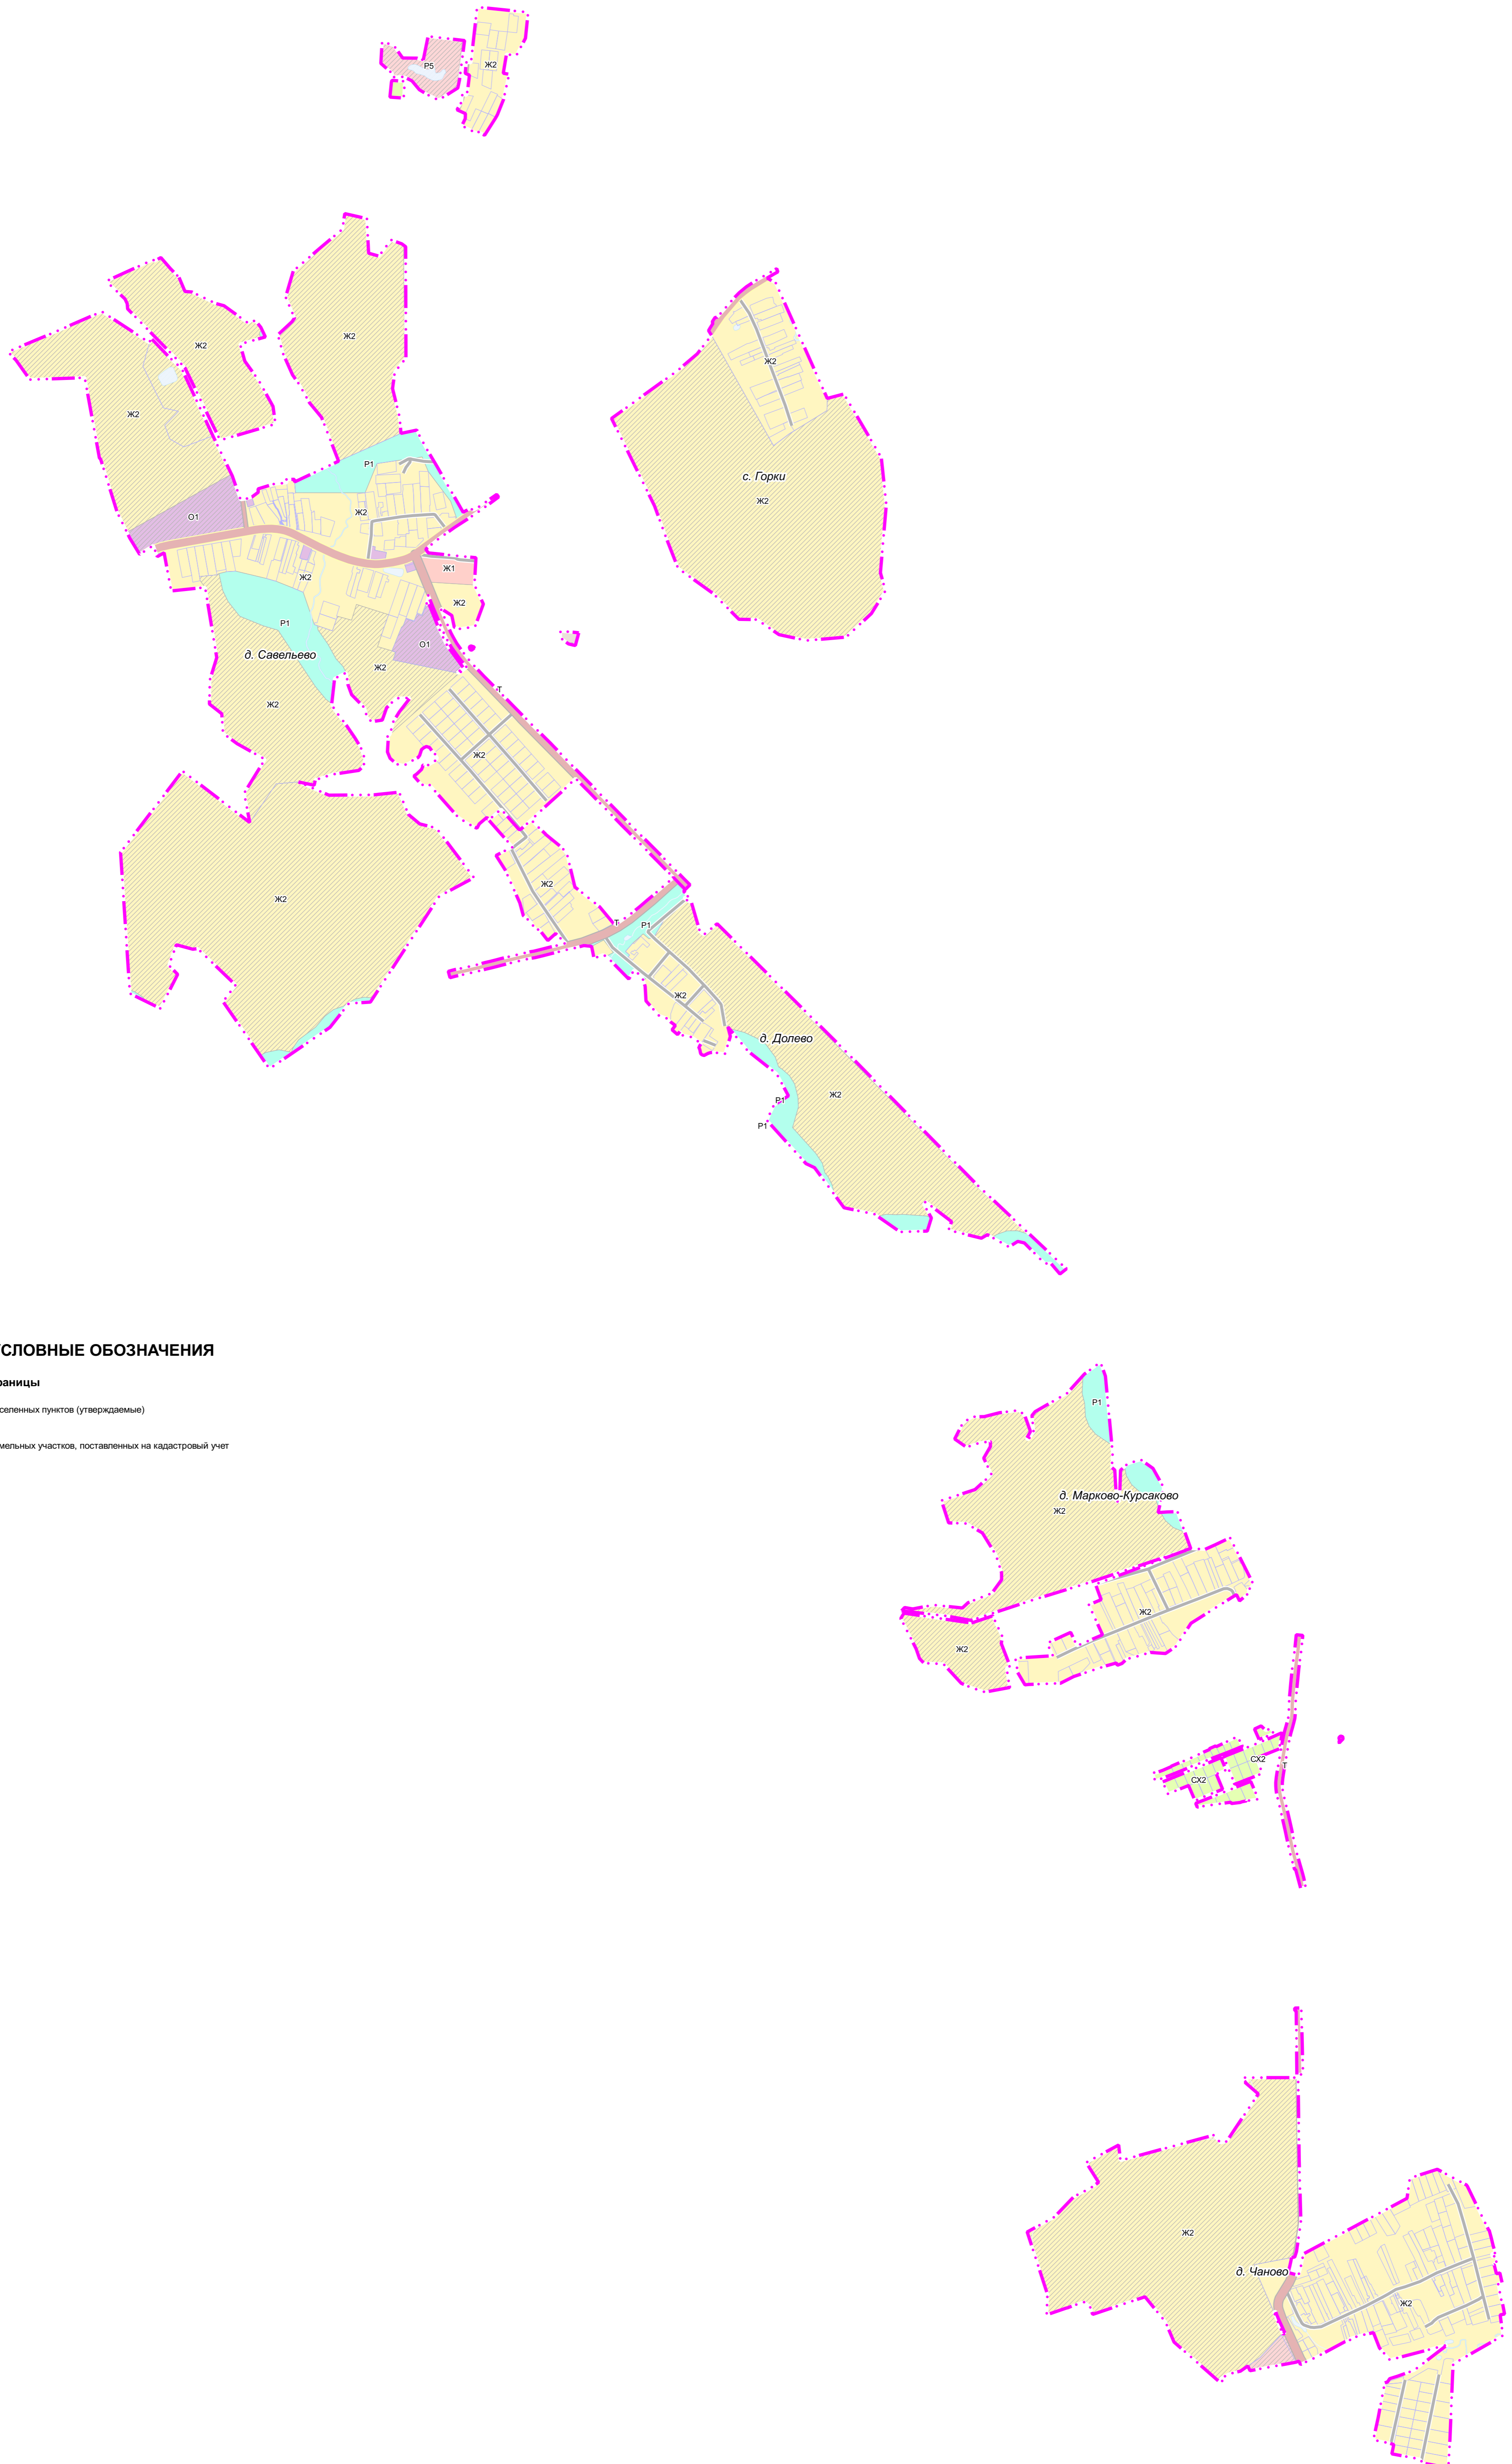

**ВНЕСЕНИЕ ИЗМЕНЕНИЙ В ГЕНЕРАЛЬНЫЙ ПЛАН ГОРОДСКОГО ОКРУГА ИСТРА МОСКОВСКОЙ ОБЛАСТИ
 ПРИМЕНИТЕЛЬНО К НАСЕЛЕННЫМ ПУНКТАМ Д. САВЕЛЬЕВО, С. ГОРКИ, Д. ДОЛЕВО, Д. МАРКОВО-КУРСАКОВО, Д. ЧАНОВО**

КАРТА ГРАНИЦ НАСЕЛЕННЫХ ПУНКТОВ, ВХОДЯЩИХ В СОСТАВ МУНИЦИПАЛЬНОГО ОБРАЗОВАНИЯ ПРИМЕНИТЕЛЬНО К НАСЕЛЕННЫМ ПУНКТАМ Д. САВЕЛЬЕВО, С. ГОРКИ, Д. ДОЛЕВО, Д. МАРКОВО-КУРСАКОВО, Д. ЧАНОВО



УСЛОВНЫЕ ОБОЗНАЧЕНИЯ

Границы

-  населенных пунктов (утверждаемые)
-  земельных участков, поставленных на кадастровый учет

				Договор № 2-2/3-23-Н от 16.02.2023			
				Московская область, городской округ Истра			
Изм.	Коп. уч.	№ документа	Дата	Внесение изменений в генеральный план городского округа Истра Московской области применительно к населенным пунктам д. Савельево, с. Горки, д. Долево, д. Марково-Курсаково, д. Чаново Карта границ населенных пунктов, входящих в состав муниципального образования, применительно к населенным пунктам д. Савельево, с. Горки, д. Долево, д. Марково-Курсаково, д. Чаново Масштаб 1:10000	Стадия	Лист	Листов
Исп. директор	Нач. отдела	Отв. исполнит.				1	1
				