



Документация по планировке территории для строительства автомобильной дороги М-9 «Балтия» - лицей им. В.И. Долгих в городском округе Истра Московской области

Чертеж межевания территории

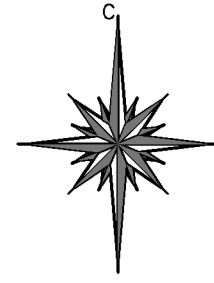

- Границы населенных пунктов
 - существующих земельных участков, границы которых зарегистрированы в Едином государственном реестре недвижимости
 - зоны планируемого размещения линейного объекта - а/д подъезд к лицей им. В.И. Долгих
 - зоны планируемого размещения линейного объекта - а/д М-9 «Балтия» - лицей им. В.И. Долгих
 - зон планируемого размещения линейных объектов, подлежащих реконструкции в связи с изменением их местоположения
 - лесного фонда
 - образуемых земельных участков
 - публичных сервитутов, подлежащих установлению
 - красные линии
- Пояснительные надписи**
- 1 условные номера образуемых земельных участков, в том числе в отношении которых предполагаются их резервирование и (или) изъятие для муниципальных нужд, номера публичных сервитутов, подлежащих установлению
- 50:08:0050343:7 кадастровый номер земельного участка

Схема расположения листов

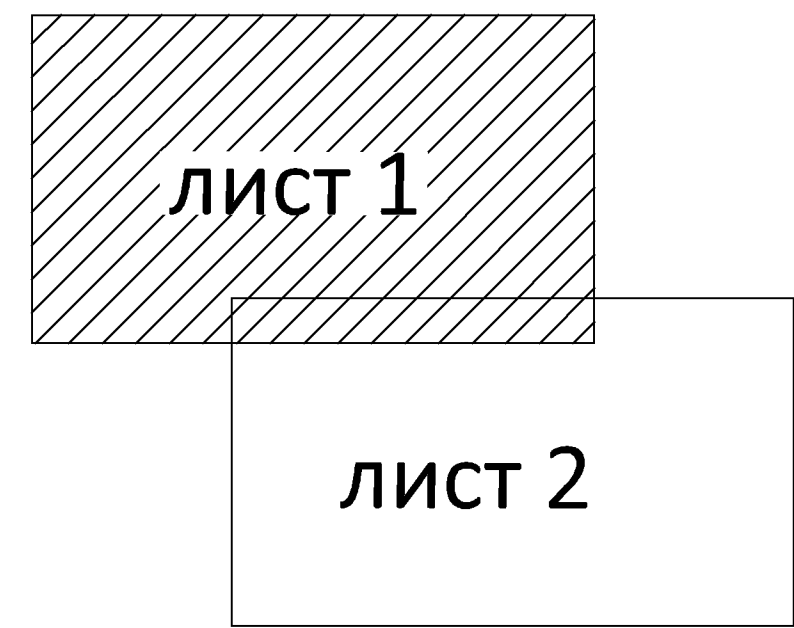

лиСТ 1
лиСТ 2

лиСТ 1
лиСТ 2

Должность	ФИО	Подпись	Дата	ГЗ №834.4 28933100100000010001 от 01.08.2022		
Главный инженер	Нуньков А.Н.			Московская область, городской округ Истра		
Гл.градостроитель	Богачев П.С.			Документация по планировке территории для строительства автомобильной дороги М-9 «Балтия» - лицей им. В.И. Долгих в городском округе Истра Московской области		
Рук. мастерской	Павловитов Д.М.			Стадия	Лист	Листов
Мен. отдела №1	Колосова Н.В.			ПМТ	1	2
ГИП	Шахова Н.В.					
ГИП	Вейс Н.Н.					
Архитектор	Михеева Т.А.					
Проверил	Колосова Н.В.			Чертеж межевания территории 1:2000		
				ИИ и ПИ ГАОУ МО "НИИПИ градостроительства"		