


ВНЕСЕНИЕ ИЗМЕНЕНИЙ В ГЕНЕРАЛЬНЫЙ ПЛАН ГОРОДСКОГО ОКРУГА ИСТРА
МОСКОВСКОЙ ОБЛАСТИ ПРИМЕНительно К НАСЕЛЕННОМУ ПУНКТУ С. ПАВЛОВСКАЯ СЛОБОДА
КАРТА ГРАНИЦ НАСЕЛЁННЫХ ПУНКТОВ ПРИМЕНительно К С. ПАВЛОВСКАЯ СЛОБОДА

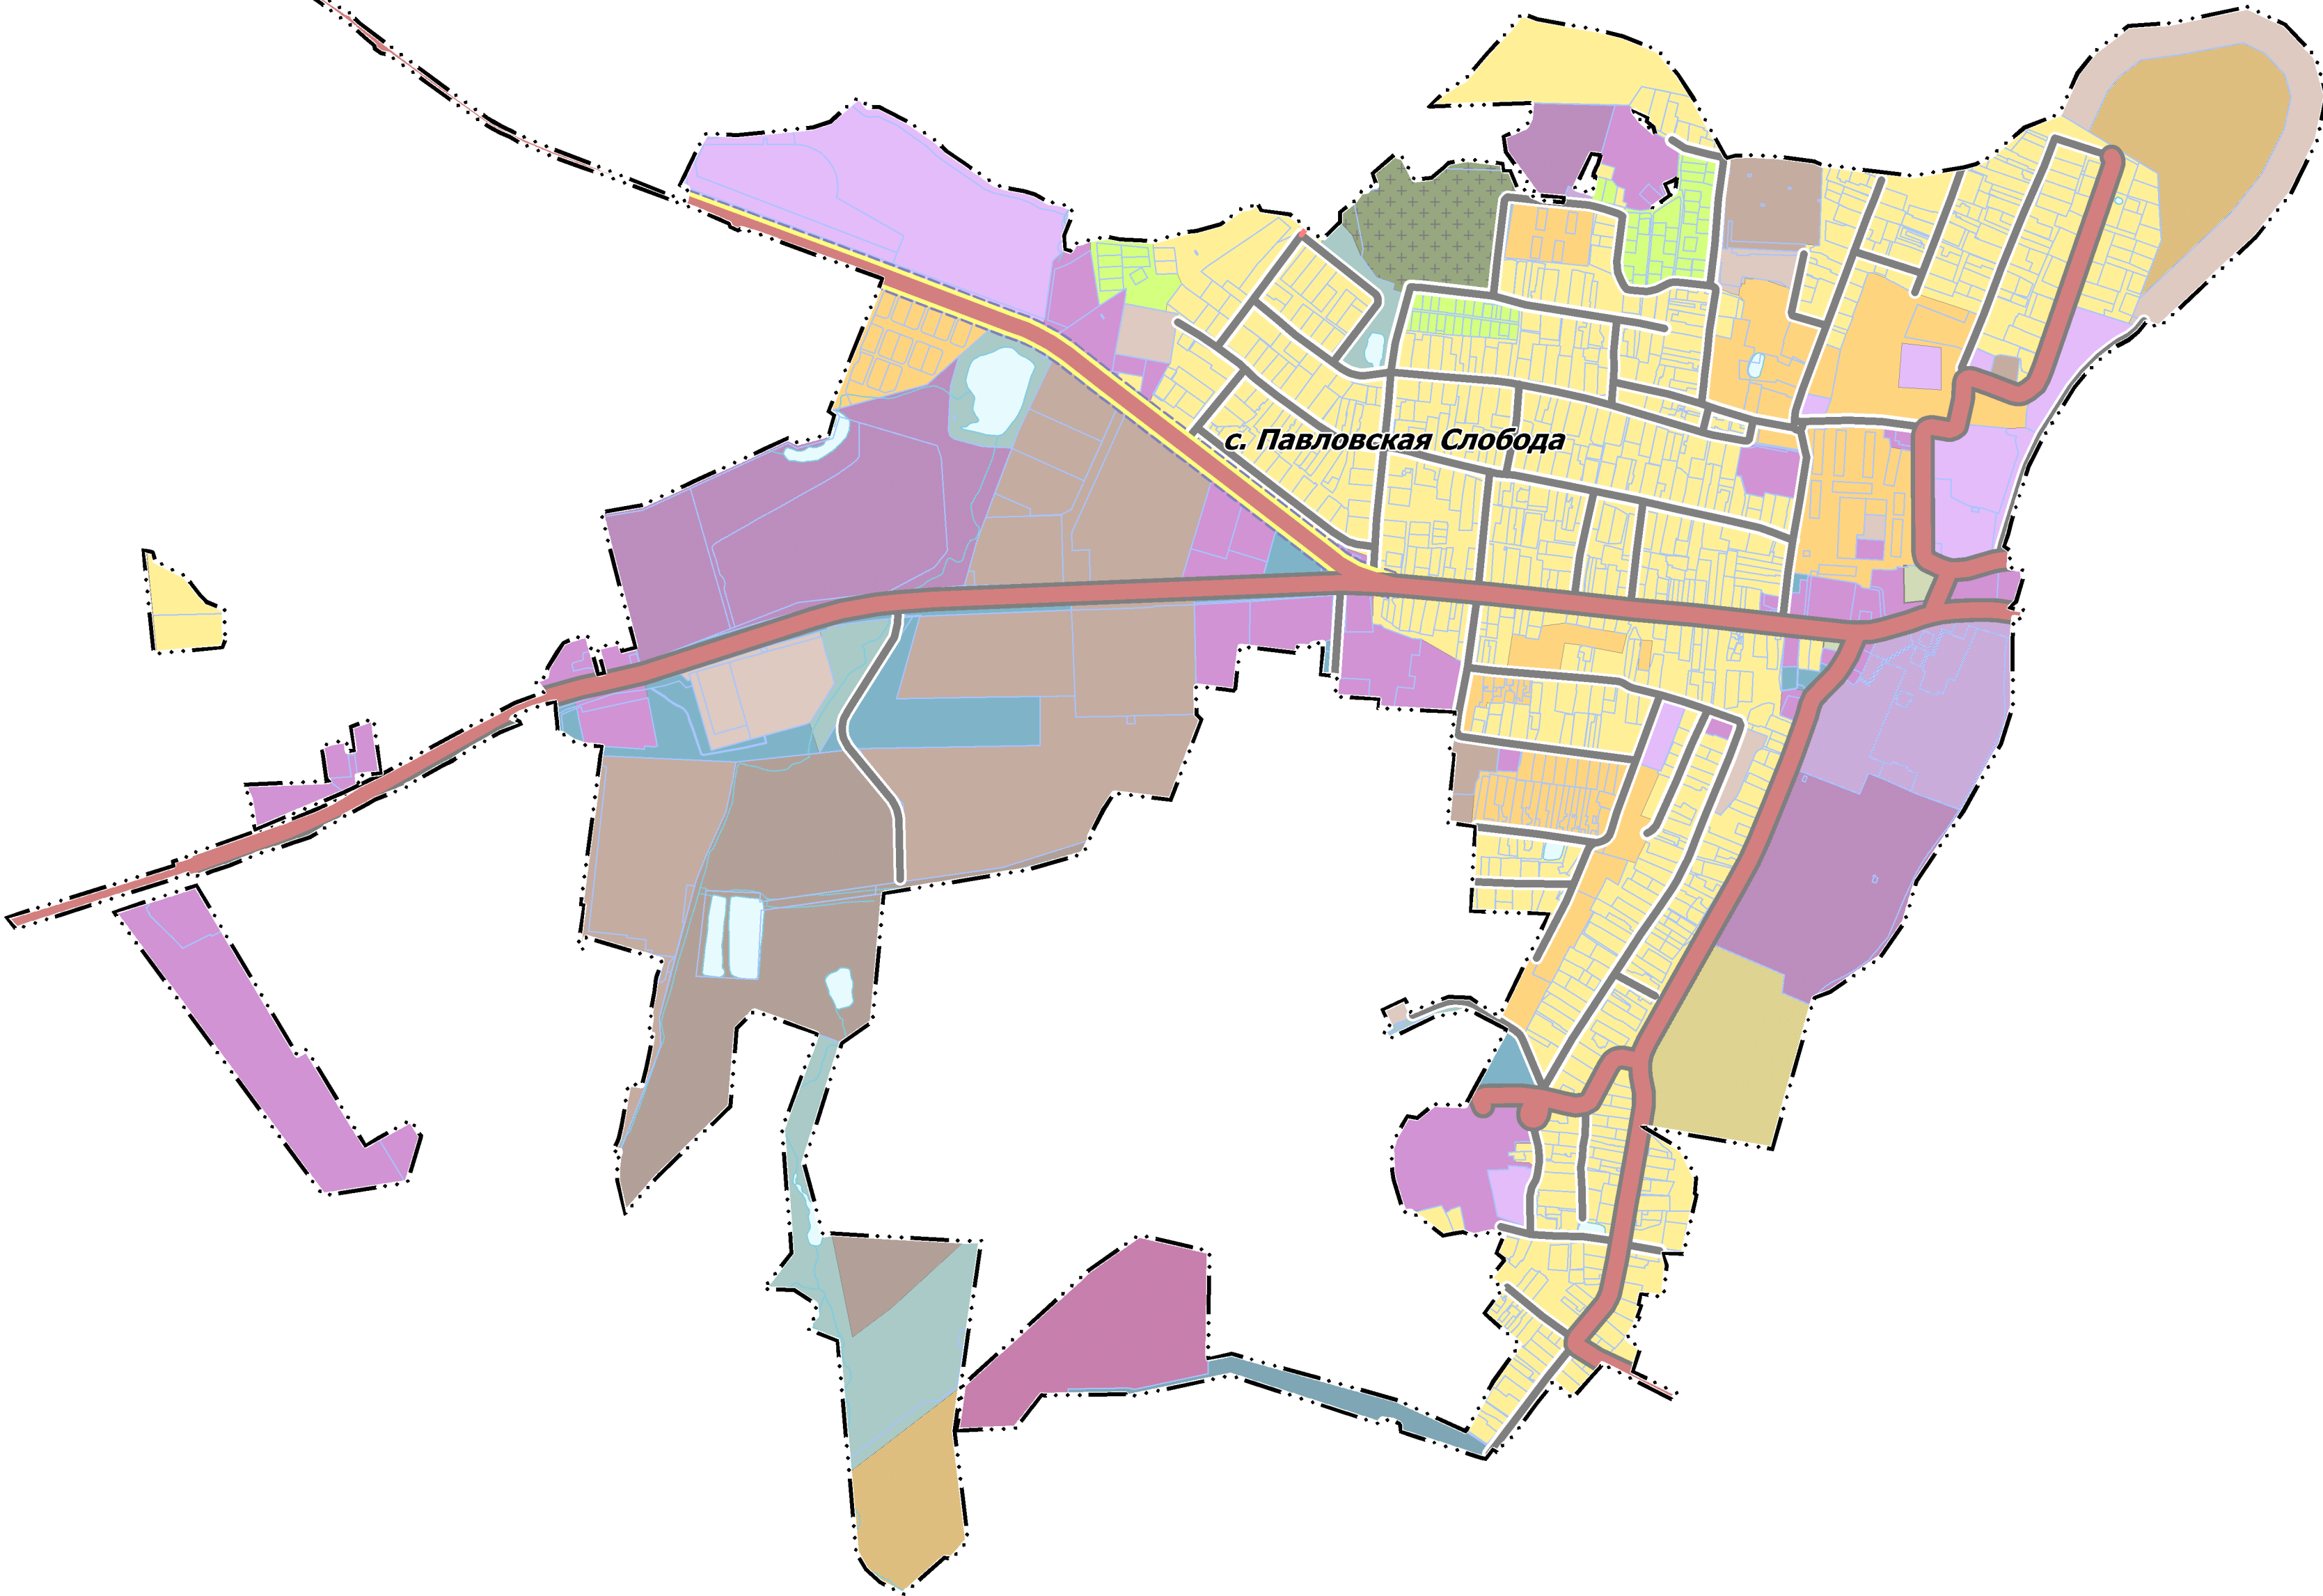

Границы

- Граница населённого пункта утверждаемая
- Земельных участков, поставленных на кадастровый учет

** территория в планируемых границах населённого пункта исключается из карты несогласованных вопросов генерального плана городского округа Истра Московской области*

Должность	ФИО	Подпись	Дата	Государственное задание №8340003 на 2021 год		
Гл. градостроитель	Богачев П. С.			Московская область, городской округ Истра применительно к населенному пункту с. Павловская Слобода		
Гл. инженер	Чуныхов А. Н.					
Рук. мастерской	Макаров Н. В.					
ГАП	Шмакова А. Б.					
ГАП	Попова О. В.			Внесение изменений в генеральный план городского округа Истра Московской области применительно к населенному пункту с. Павловская Слобода	Стадия	Лист
					ГП	2.2.1
						2
Проверил	Макаров Н. В.			Карта границ населённых пунктов применительно к с. Павловская Слобода Масштаб 1:10000	НИИ и ПИ градостроительства ГАОУ МО "НИИПИ градостроительства"	