


ПРОЕКТ КАРТЫ ПЛАНИРУЕМОГО РАЗМЕЩЕНИЯ ОБЪЕКТОВ МЕСТНОГО ЗНАЧЕНИЯ
ГОРОДСКОГО ОКРУГА ИСТРА МОСКОВСКОЙ ОБЛАСТИ ПРИМЕНИТЕЛЬНО К НАСЕЛЕННОМУ ПУНКТУ С. ПАВЛОВСКАЯ СЛОБОДА
КАРТА ПЛАНИРУЕМОГО РАЗМЕЩЕНИЯ ОБЪЕКТОВ МЕСТНОГО ЗНАЧЕНИЯ
ГОРОДСКОГО ОКРУГА ИСТРА МОСКОВСКОЙ ОБЛАСТИ ПРИМЕНИТЕЛЬНО К НАСЕЛЕННОМУ ПУНКТУ С. ПАВЛОВСКАЯ СЛОБОДА

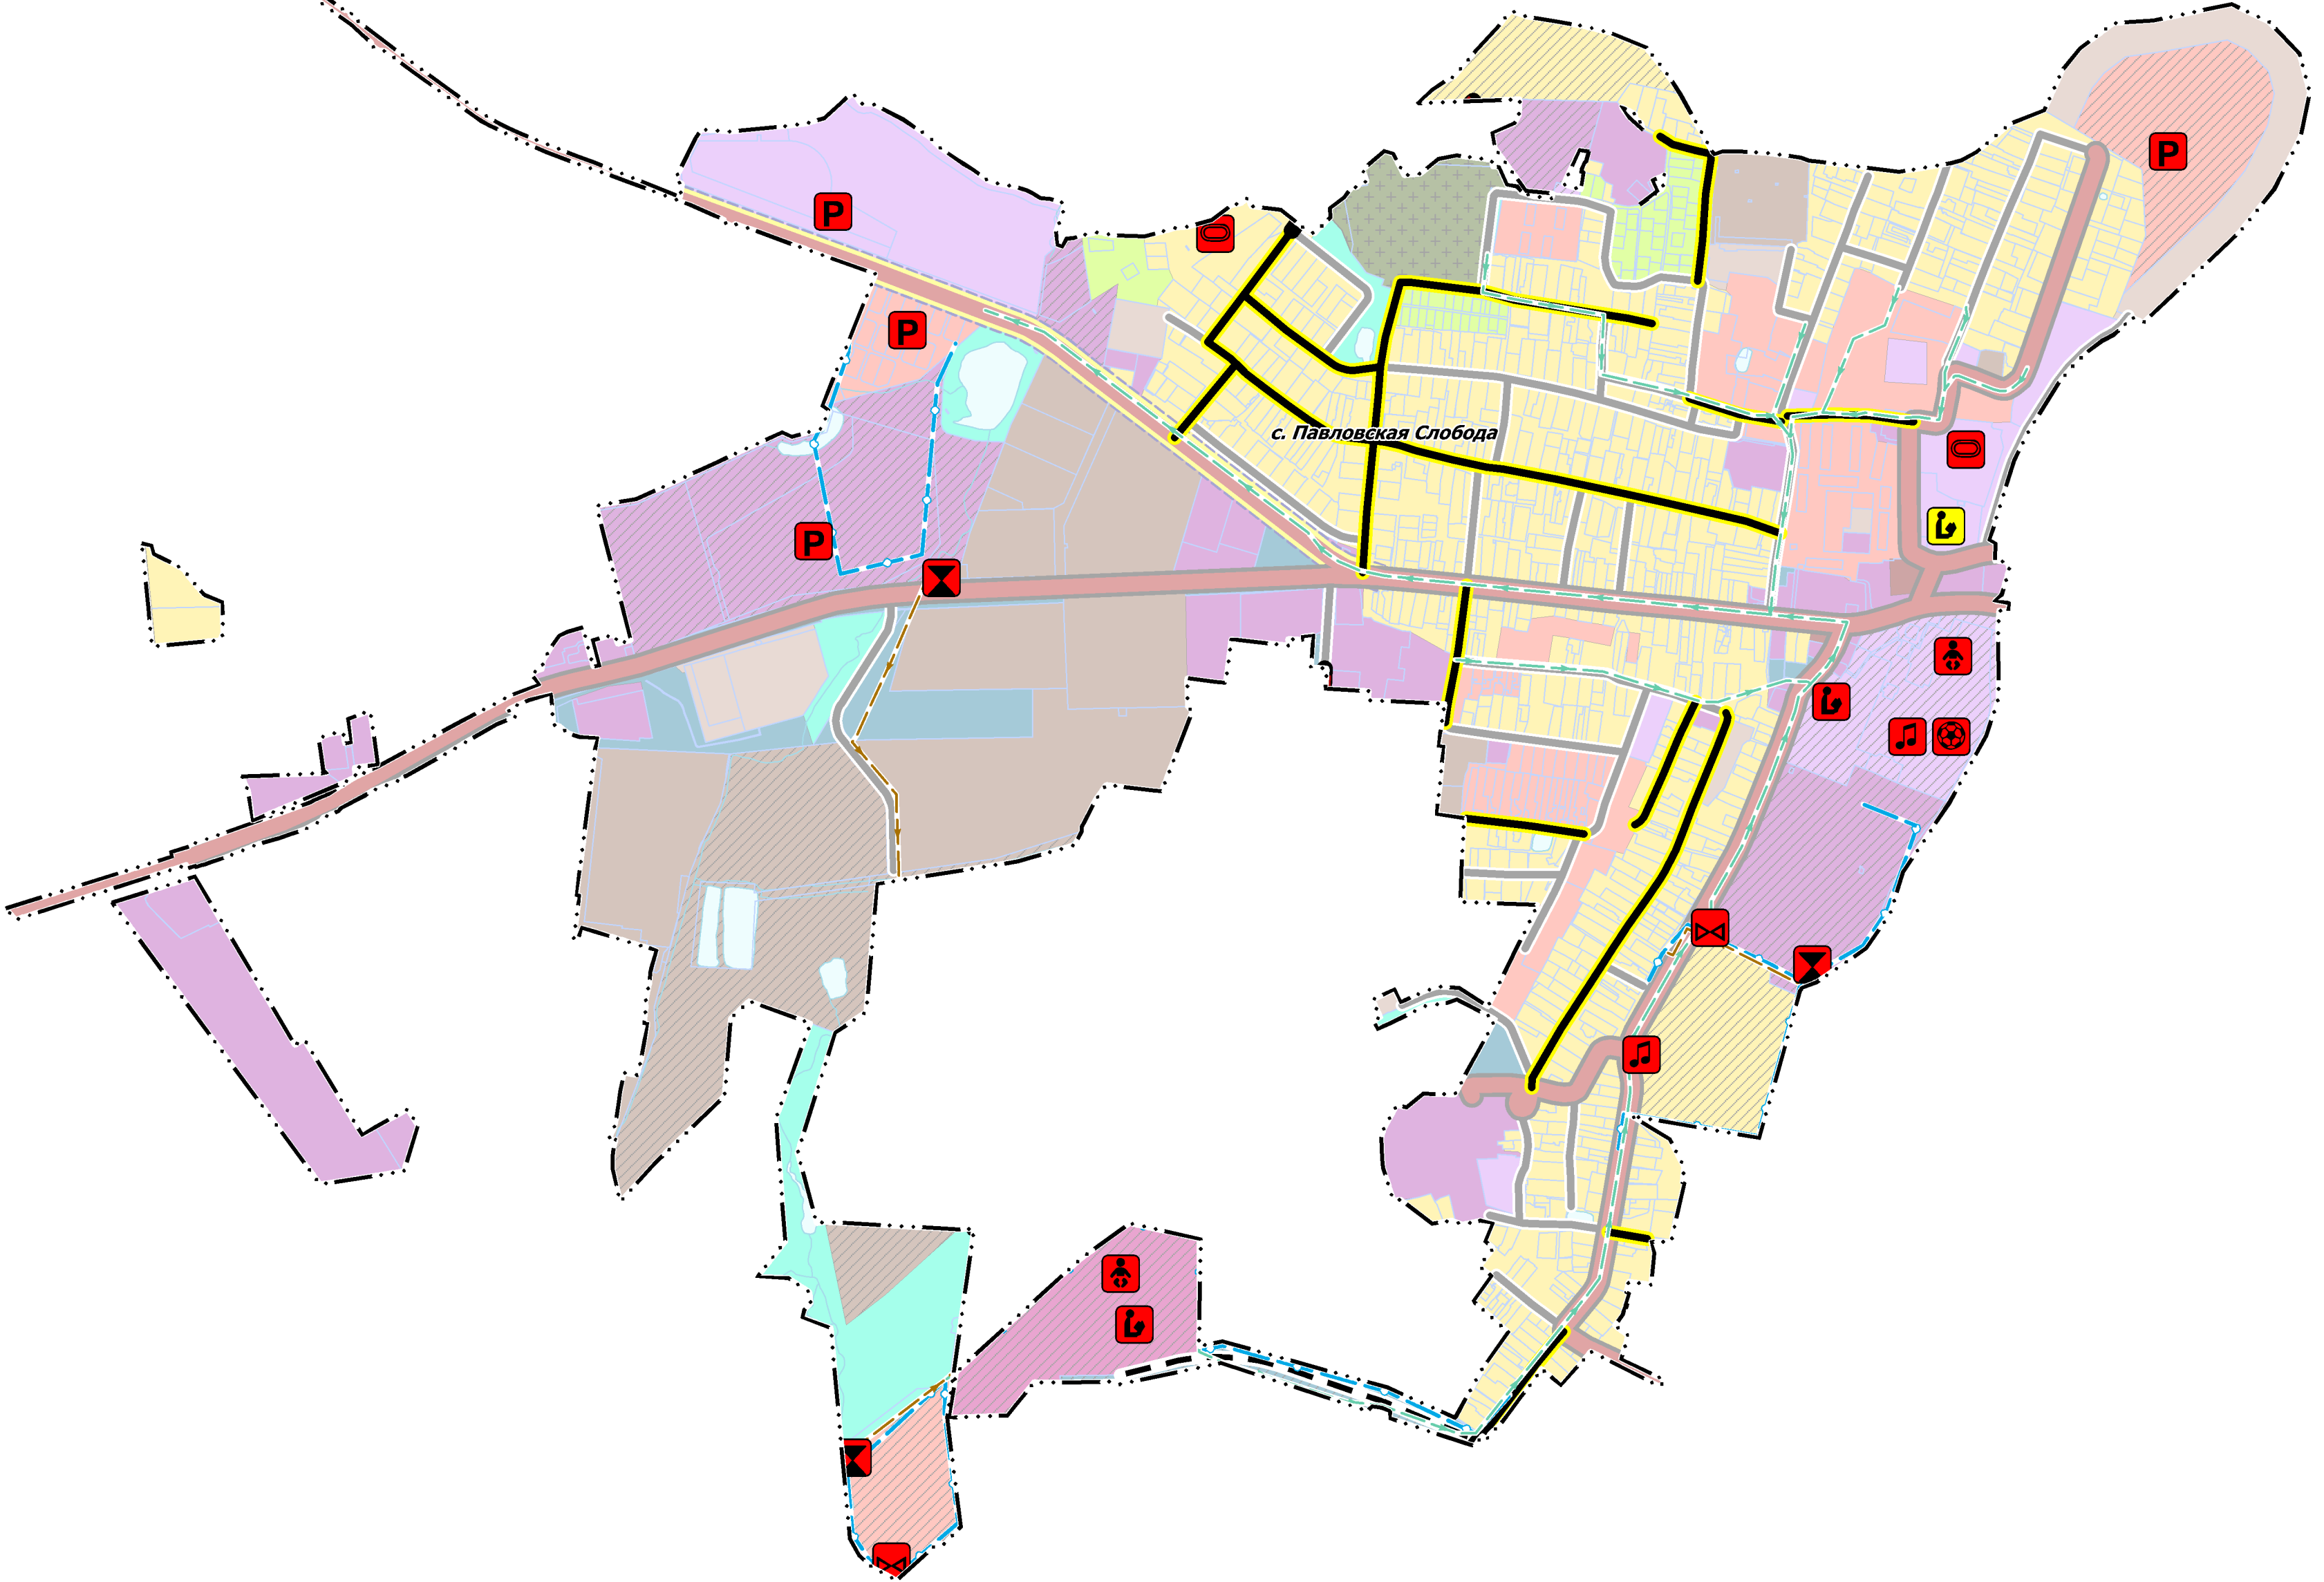

Условные обозначения:

Границы

Граница населенного пункта в соответствии с Внесением изменений в генеральный план городского округа Истра Московской области применительно к населенному пункту с. Павловская Слобода, утвержденного решением Совета депутатов от 21.01.2022 №2/1.

Земельных участков поставленных на кадастровый учет

Функциональные зоны*

- Зона застройки малоэтажными жилыми домами (до 4 этажей, включая мансардный)
- Зона застройки индивидуальными жилыми домами
- Зона смешанной и общественно-деловой застройки**
- Многофункциональная общественно-деловая зона
- Зона специализированной общественной застройки
- Производственная зона
- Коммунально-складская зона
- Зона транспортной инфраструктуры
- Зона садоводческих, огороднических некоммерческих объединений граждан
- Зона озелененных территорий (лесопарки, парки, сады, скверы, бульвары, городские леса и другие)
- Зона осуществления историко-культурной деятельности
- Зона кладбищ

*Параметры функциональных зон и режимы их использования применяются с учетом Решения Исполкома Московской городской и областной Советов народных депутатов от 17.04.1980 №500-1143 «Об утверждении проекта установления красных линий границ зон санитарной охраны источников водоснабжения г. Москвы в границах ЛПЗП», до принятия решения об установлении зон санитарной охраны источников водоснабжения на территории Московской области, карты влияния ЗСО. Границы зон санитарной охраны источников питьевого водоснабжения отображены в материалах по обоснованию генерального плана на Карте границ зон санитарной охраны источников водоснабжения города Москвы в соответствии с Решением Исполнительных Комитетов Московского городского и областного Советов народных депутатов от 17 апреля 1982 г. № 500-1143 (ограниченного доступа) в информационных целях и не являются предметом утверждения генерального плана.

**площадка для строительства планируемого многопрофильного инновационного образовательного комплекса и кампуса для педагогов (в соответствии с государственной программой Московской области «Строительство объектов социальной инфраструктуры» - Строительство государственного бюджетного общеобразовательного учреждения Московской области «Областной технологический лицей имени В. И. Далам») и не являются предметом утверждения настоящего генерального плана

Территории, покрытые поверхностными водами

(отображаются в информационных целях в соответствии с данными ИСОГД, не являются предметом утверждения)

Транспортная инфраструктура*

* Планируемые объекты транспортной инфраструктуры федерального и регионального значения приводятся для информационной целостности документа и не являются предметом утверждения настоящего генерального плана

Планируемые объекты местного значения

- планируемые / реконструируемые
- Дошкольная образовательная организация
- Общеобразовательная организация
- Организация дополнительного образования
- Объект спорта, включающий раздельно нормируемые спортивные сооружения (объекты) (в т. ч. физкультурно-оздоровительный комплекс)
- Спортивное сооружение
- Стоянка (парковка) автомобилей

Планируемые объекты инженерной инфраструктуры местного значения

- Очистные сооружения поверхностного стока
- Канализационная насосная станция (КНС)
- Водопроводные сети
- Напорные коллекторы водоотведения
- Открытая сеть дождевой канализации
- Закрытая сеть дождевой канализации

Местоположение и параметры планируемых объектов инженерной инфраструктуры уточняются на следующей стадии проектирования

Должность	ФИО	Подпись	Дата	Государственное задание №834.5 на 2022 год			
Гл. градостроитель	Богачев П. С.			Московская область, городской округ Истра применительно к населенному пункту с. Павловская Слобода			
Рук. мастерской	Макаров Н. В.						
ГАП	Попова О. В.						
				Карта планируемого размещения объектов местного значения городского округа Истра Московской области применительно к населенному пункту с. Павловская Слобода	Стадия	Лист	Листов
						1	1
				Карта планируемого размещения объектов местного значения городского округа Истра Московской области применительно к населенному пункту с. Павловская Слобода Масштаб 1:10000	Ген. и ПИ градо		
Проверил	Макаров Н. В.				ГАОУ МО "НИИПИ градо		