



**ГУП МО
НИИПРОЕКТ**

Министерство строительного комплекса Московской области
ГОСУДАРСТВЕННОЕ УНИТАРНОЕ ПРЕДПРИЯТИЕ МОСКОВСКОЙ ОБЛАСТИ
«НАУЧНО-ИССЛЕДОВАТЕЛЬСКИЙ ИНСТИТУТ КОМПЛЕКСНОГО
ПРОЕКТИРОВАНИЯ»
(ГУП МО «НИИПРОЕКТ»)

ПРОЕКТ МЕЖЕВАНИЯ ТЕРРИТОРИИ ЗЕМЕЛЬНОГО УЧАСТКА ПО
АДРЕСУ: МОСКОВСКАЯ ОБЛАСТЬ, ИСТРИНСКИЙ МУНИЦИПАЛЬНЫЙ
РАЙОН, Д.П. СНЕГИРИ, УЛ. СТАНЦИОННАЯ, Д. 1, ДЛЯ
СТРОИТЕЛЬСТВА ЗДАНИЯ ЗАВОДА МЕТАЛЛОШТАМП
СО СКЛАДСКИМИ ЗДАНИЯМИ



Москва, 2016



**ГУП МО
НИИПРОЕКТ**

Министерство строительного комплекса Московской области
ГОСУДАРСТВЕННОЕ УНИТАРНОЕ ПРЕДПРИЯТИЕ МОСКОВСКОЙ ОБЛАСТИ
«НАУЧНО-ИССЛЕДОВАТЕЛЬСКИЙ ИНСТИТУТ КОМПЛЕКСНОГО
ПРОЕКТИРОВАНИЯ»
(ГУП МО «НИИПРОЕКТ»)

117342, г.Москва, ул. Обручева, д.46, тел. 334-71-20, факс 333-52-29, e-mail: og@niiproekt.ru

Экз.№ _____

Инв.№ _____

Департамент

Градостроительства

Заказчик

ООО «СТИЛ ТЕХНОЛОДЖИ»

Договор №

05/2016/ДГиТР от 17.03.2016

Объект

Проект межевания территории земельного участка
по адресу: Московская область, Истринский
муниципальный район, д.п. Снегири, ул.
Станционная, д. 1, для строительства здания завода
металлоштамп со складскими зданиями

Стадия проектирования

Проект межевания территории

Первый заместитель генерального
директора

Кублин А.О.

Руководитель проекта

Колесникова Ю.А.

Москва, 2016

ПОЯСНИТЕЛЬНАЯ ЗАПИСКА

ОГЛАВЛЕНИЕ

ВВЕДЕНИЕ	5
1. ФАКТИЧЕСКОЕ ИСПОЛЬЗОВАНИЕ ТЕРРИТОРИИ.....	6
2. ЗОНЫ С ОСОБЫМИ УСЛОВИЯМИ ИСПОЛЬЗОВАНИЯ ТЕРРИТОРИИ.....	8
3. ПРЕДЛОЖЕНИЯ ПО МЕЖЕВАНИЮ ТЕРРИТОРИИ	10
4. ПРЕДЛОЖЕНИЯ ПО УСТАНОВЛЕНИЮ ПУБЛИЧНЫХ СЕРВИТУТОВ	12
5. ОСНОВНЫЕ ПОКАЗАТЕЛИ ПРОЕКТА МЕЖЕВАНИЯ.....	13
ПРИЛОЖЕНИЯ.....	14
Приложение 1. Ведомость координат (проектные предложения).....	15
Приложение 2. Правоустанавливающие документы.....	16
Приложение 3. Кадастровая выписка о земельном участке.....	19
ГРАФИЧЕСКИЕ МАТЕРИАЛЫ	27
Чертеж межевания территории, М 1:1000.....	28

ВВЕДЕНИЕ

Проект межевания территории выполнен в составе документации по планировке территории завода металлоштамп с инженерными коммуникациями и сооружениями по адресу: Московская область, Истринский муниципальный район, д.п. Снегири, ул. Станционная, д. 1.

Работа выполнена в соответствии с требованиями Градостроительного, Земельного, Лесного, Водного кодексов Российской Федерации, постановления Правительства Московской области от 30.12.2014 № 1197/52 «Об утверждении Положения о составе, порядке получения решения о подготовке, согласования и утверждения документации по планировке территории в Московской области, разработка которой осуществляется по заявлениям физических и юридических лиц», Региональных нормативов градостроительного проектирования Московской области и других нормативных актов.

В соответствии с Градостроительным кодексом РФ межеванию подлежат территории, расположенные в границах элементов планировочной структуры, установленные материалами проекта планировки и ограниченные красными линиями. Проект межевания территории разработан с целью установления границ незастроенных земельных участков, планируемых для предоставления ООО «СТИЛ ТЕХНОЛОДЖИ» для размещения завода металлоштамп и обеспечивающей его инфраструктуры, с учетом вновь образованных земельных участков в составе проекта планировки, в соответствии с действующими планировочными ограничениями, природоохранными мероприятиями и с учетом сложившейся градостроительной ситуации, а также обеспечения планируемой застройки инженерно-транспортной и социальной инфраструктурой.

Общая площадь территории разработки проекта межевания составляет 16 805 м² и определена границами кадастрового участка 50:08:0030104:175. Проектными предложениями по межеванию территории установлены: границы земельного участка со складами, границы земельного участка с производством.

Проект межевания подлежит рассмотрению на публичных слушаниях и выносится на утверждение в Министерство строительного комплекса Московской области. Утвержденный проект межевания является основой для разработки градостроительных планов земельных участков, которые входят в перечень документов, необходимых для получения разрешения на строительство и ввод объектов в эксплуатацию.

1. ФАКТИЧЕСКОЕ ИСПОЛЬЗОВАНИЕ ТЕРРИТОРИИ

Территория под размещение завода находится в восточной части Истринского муниципального района, д.п. Снегири.

Территория подготовки проекта планировки (проектируемая территория) общей площадью 1,68 га ограничена:

- с севера – землями, находящимися в стадии оформления;
- с юга и востока – землями для размещения промышленных объектов (территория ОАО «Снегиревский огнеупорный завод»);
- с запада – автодорогой местного значения ул. Мира.

Рассматриваемая территория расположена на землях промышленности, энергетики, транспорта, связи, радиовещания, телевидения, информатики, землях для обеспечения космической деятельности, землях обороны, безопасности и землях иного специального назначения (в соответствии с полученными от Заказчика кадастровыми выписками и правоустанавливающими документами).

Проектируемая территория расположена в границах земельного участка с кадастровым номером 50:08:0030104:175. Общая площадь разрабатываемой территории в границах землеотвода – 16 805 м². Весь участок предполагается использовать для размещения завода металлоштамп и необходимых для обслуживания комплекса инженерных сооружений.

Характеристика участка приведена в Таблице 1.

Таблица 1.

Характеристика кадастровых участков, входящих в границы разработки проекта планировки

№ п/п	Номер кадастрового участка	Категория земель	Вид разрешенного использования	Площадь, кв.м.	Вид права	Правоустанавливающий документ
1	50:08:0030104:175	Земли промышленности, энергетики, транспорта, связи, радиовещания, телевидения, информатики, земли для обеспечения космической деятельности,	Под территорию завода	16 805	Собственность	Свидетельство о государственной регистрации права собственности на земельный участок кадастровый (условный) номер 50:08:0030104:175, выданное Управлением

		земли обороны, безопасности и земли иного специального назначения				Федеральной службы государственной регистрации, кадастра и картографии по Московской области 27.03.2014
--	--	---	--	--	--	---

Участок находится в собственности ООО «СТИЛ ТЕХНОЛОДЖИ» (см. Приложение 2). Правоустанавливающие документы на участок, кадастровая выписка представлены в Приложениях 2-3.

На территории расположены существующие здания склада площадью 323,4 м² и котельная площадью 779,6 м² (подлежат сносу), зеленые насаждения отсутствуют, полезных ископаемых и охраняемых памятников культуры и природы не имеется.

Функциональное назначение установлено для участка схемой территориального планирования Истринского муниципального района. Схема территориального планирования Истринского района была утверждена решением Совета депутатов Истринского муниципального района Московской области от 22.06.2012 № 10/3.

Согласно Генеральному (проектному) плану Истринского муниципального района рассматриваемый земельный участок относится к землям промышленности, энергетики, связи.

Согласно Карте границ зон с особыми условиями использования территории рассматриваемый участок входит в границы санитарно-защитных зон (использование зон в соответствии с санитарно-эпидемиологическими правилами и нормативами).

Согласно Карте планируемого развития транспортной инфраструктуры местного значения в границах Истринского муниципального района территория проектирования с запада примыкает к существующей автомобильной дороге общего пользования местного значения.

2. ЗОНЫ С ОСОБЫМИ УСЛОВИЯМИ ИСПОЛЬЗОВАНИЯ ТЕРРИТОРИИ

На территории проектирования выявлены следующие планировочные ограничения:

- охранная зона газопровода;
- охранная зона канализации;
- охранная зона водопровода.

Охранные зоны инженерных коммуникаций

В целях комплексной организации инженерного обеспечения, доступности для населения услуг инженерной инфраструктуры и безопасности условий функционирования и эксплуатации для всех видов объектов инженерной инфраструктуры устанавливаются зоны с особыми условиями использования территорий: технические и охранные зоны объектов инженерной инфраструктуры (далее – техническая и охранный зона).

Техническая зона – территория, резервируемая для государственных или муниципальных нужд с целью размещения объектов инженерной инфраструктуры. Технические зоны разрешается использовать для благоустройства и озеленения без посадки деревьев и кустарников.

Охранный зона объектов инженерной инфраструктуры – территория, расположенная вдоль существующих коммуникаций и сооружений и предназначенная для создания нормальных условий их эксплуатации, проведения реконструкции и капитального ремонта, а также для защиты коммуникаций и сооружений от внешних воздействий. Границы охранных зон инженерных объектов определяются в соответствии с федеральным законодательством в области технического регулирования и иными правовыми актами в зависимости от категории объекта. В охранный зоне инженерных коммуникаций и сооружений без согласования с их правообладателем, а также органами, осуществляющими контроль и надзор за состоянием, содержанием и эксплуатацией объектов инженерной инфраструктуры, запрещается осуществлять любые виды градостроительной деятельности.

Для обеспечения безопасности эксплуатации инженерных коммуникаций, проведения реконструкции действующих и строительства новых сетей установлены следующие параметры технических (охранных) зон:

- для газопровода с $D = 100\text{мм}$ – вдоль трасс подземных газопроводов при использовании медного провода для обозначения трассы газопровода устанавливается охранная зона в виде территории, ограниченной условными линиями, проходящими на расстоянии 3 м от газопровода со стороны провода и 2 м – с противоположной стороны. Расстояние от подземных сетей до фундаментов зданий и сооружений составляет 7 м.
- для канализационного коллектора с $D = 300\text{мм}$ – 10-метровая зона, по 5 м в обе стороны от наружной стенки трубопроводов. Расстояние от подземных сетей до фундаментов зданий и сооружений составляет 5 м.
- для водопровода с $D = 200\text{мм}$ – 10-метровая охранная зона, по 5 метров в каждую сторону. Расстояние от водопровода до фундаментов зданий и сооружений составляет 5 м.

3. ПРЕДЛОЖЕНИЯ ПО МЕЖЕВАНИЮ ТЕРРИТОРИИ

Архитектурно-планировочные решения территории выполнены с учетом установленных градостроительных ограничений и регламентов, определяющих место допустимого размещения здания и сооружений.

Участок для строительства завода металлоштамп с кадастровым номером 50:08:0030104:175 входит в состав земель населенного пункта д.п. Снегири с видом разрешенного использования «под территорию завода».

Производственно-складской комплекс предназначен для производства металлических водосточных систем и аксессуаров для кровли методом холодной штамповки и прессования. Основным сырьем для производства служит рулонная и листовая сталь различных марок.

На участке планируется размещение следующих зданий, сооружений, площадок:

- производственное здание с административно-бытовым корпусом;
- теплые склады;
- холодный склад;
- площадка для контейнеров ТБО;
- КПП;
- автостоянка для легковых автомобилей;
- автостоянка для грузовых машин.

При подготовке проекта межевания территории границы проектируемых земельных участков установлены в зависимости от функционального назначения и обеспечения условий эксплуатации объектов недвижимости.

Характеристика проектируемой застройки приведена в Таблице 2.

Таблица 2. Характеристика проектируемой застройки

№ п/п	№ участка	Наименование	Эт-ть	Кол-во	Площадь, м ²		Примечание
					застройки	общ. норм.	
1	1	Производственное здание	1	1	3 493	3 493	
2	1	Административно-бытовой корпус	4	1	346	1 384	
3	2	Теплый склад	1	1	1 840	1 840	
4	2	Теплый склад	1	1	1 484	1 484	
5	2	Холодный склад	1	1	2 310	2 310	
6	1, 2	КПП	1	2	18	18	Завод.

							изготов-я
7	2	ТП	1	1	-	-	Завод. изготов-я
8	1	ГРП	1	1	-	-	Завод. изготов-я
9	2	Крышная котельная	1	1	-	-	Завод. изготов-я

Вид разрешенного использования земельных участков определен согласно Приказу Министерства экономического развития РФ от 01.09.2014 № 540 «Об утверждении классификатора видов разрешенного использования земельных участков» (зарегистрирован в Минюсте РФ 08.09.2014, регистрационный № 33995) с учетом изменений, внесенных Приказом Министерства экономического развития РФ от 30.09.2015 № 709 (зарегистрирован в Минюсте РФ 21.10.2015, регистрационный № 39397).

Характеристика формируемых земельных участков представлена в Таблице 3. Ведомость координат поворотных точек границ формируемых земельных участков приведена в Приложении 1.

Таблица 3. Характеристика формируемых земельных участков

№ п/п	Номер земельного участка	Наименование вида разрешенного использования земельного участка по классификатору	Код вида разрешенного использования земельного участка	Размер земельного участка в соответствии с проектными предложениями, м ²	Номера поворотных точек границы земельного участка
1.	Производственные территории				
	в том числе:				
	Участок 1	Тяжелая промышленность	6.2	7884	1-2-3-4-5-15-16-17-18-19-20-21-22-23-24
2.	Складские территории				
	в том числе:				
	Участок 2	Склады	6.9	8921	5-6-7-8-9-10-11-12-13-14-15

4. ПРЕДЛОЖЕНИЯ ПО УСТАНОВЛЕНИЮ ПУБЛИЧНЫХ СЕРВИТУТОВ

В соответствии с Федеральным законом от 21.07.1997 № 122-ФЗ (ред. 17.06.2010) «О государственной регистрации прав на недвижимое имущество и сделок с ним» сервитут — право ограниченного пользования чужим объектом недвижимого имущества. Сервитут как вещное право на здание, сооружение, помещение может существовать вне связи с пользованием земельным участком. Для собственника недвижимого имущества, в отношении прав которого установлен сервитут, последний выступает в качестве обременения.

Земельный участок, на котором расположен завод, может быть обременен правом ограниченного пользования другими лицами. Не допускается запрет на установление обременения земельного участка в случае необходимости обеспечения доступа других лиц к объектам. Новое обременение земельного участка правом ограниченного пользования устанавливается по соглашению между лицом, требующим такого обременения земельного участка, и собственниками помещений в многоквартирном доме. Споры об установлении обременения земельного участка правом ограниченного пользования или об условиях такого обременения разрешаются в судебном порядке.

Обременение земельного участка сервитутом не лишает собственника участка прав владения, пользования и распоряжения этим земельным участком. Правообладатели частей земельных участков, обремененных публичными сервитутами, освобождаются от уплаты земельного налога, арендной платы применительно к таким частям земельных участков.

Проектными предложениями по межеванию территории предлагается установление публичных сервитутов для доступа к подземным инженерным коммуникациям.

Зоны действия публичного сервитута в границах технических зон инженерных сетей, установленных с целью доступа персонала эксплуатационных организаций к сетям, проведения обслуживания и устранения повреждений инженерных сетей, отображены в графической части проекта межевания территории «Чертеж межевания территории, М 1:1000».

5. ОСНОВНЫЕ ПОКАЗАТЕЛИ ПРОЕКТА МЕЖЕВАНИЯ

Таблица 4. Основные показатели проекта межевания территории

№	Наименование	Существующее положение		Проектное предложение	
		га	%	га	%
	Территория разработки проекта межевания, всего	1,68	100	1,68	100
1	Территория, подлежащая межеванию (в границах землеотвода)	-	-	1,68	100
	в том числе				
1.1	Для размещения производства	-	-	0,79	47
1.2	Для размещения складских зданий	-	-	0,89	53
2	Территория, не подлежащая межеванию	-	-	-	-

ПРИЛОЖЕНИЯ

Приложение 1. Ведомость координат (проектные предложения)

№ точки	Координата X	Координата Y
1	484037.28	1347051
2	484037.8	1347052.04
3	484039.36	1347055.13
4	484039.93	1347056.27
5	484051.76	1347109.4
6	484052.37	1347112.16
7	484122.14	1347118.56
8	484120.81	1347166.74
9	484081.6	1347165.67
10	484062.71	1347165.72
11	484046.42	1347166.08
12	484029.91	1347166.61
13	484002.5	1347167.28
14	483976.56	1347166.61
15	483939.38	1347109.4
16	483917.27	1347075.37
17	483914.14	1347076.93
18	483908.68	1347068.55
19	483911.81	1347066.99
20	483912.56	1347068.14
21	483925.89	1347060.6
22	483930.45	1347058.14
23	483915.07	1347039.37
24	484002.06	1347044.41

Приложение 2. Правоустанавливающие документы



РОССИЙСКАЯ ФЕДЕРАЦИЯ

Единый государственный реестр прав
на недвижимое имущество и сделок с ним

СВИДЕТЕЛЬСТВО О ГОСУДАРСТВЕННОЙ РЕГИСТРАЦИИ ПРАВА

Управление Федеральной службы государственной регистрации,
кадастра и картографии по Московской области

"27" марта 2014 года

Дата выдачи:

Документы-основания: • Передаточный акт от 22.01.2014

Субъект (субъекты) права: Общество с ограниченной ответственностью "СТИЛ ТЕХНОЛОДЖИ", ИНН: 5017089158, ОГРН: 1105017004157, дата гос.регистрации: 28.12.2010, наименование регистрирующего органа: Инспекция Федеральной налоговой службы по г. Истре Московской области, КПП: 502901001; адрес (место нахождения) постоянно действующего исполнительного органа: Россия, Московская область, Мытищинский район, Виноградовский с.о., д.Грибки, ул.Ангарская, строен.11

Вид права: Собственность

Объект права: Земельный участок, категория земель: земли промышленности, энергетики, транспорта, связи, радиовещания, телевидения, информатики, земли для обеспечения космической деятельности, земли обороны, безопасности и земли иного специального назначения, разрешенное использование: Под территорию завода, общая площадь 16805 кв. м, адрес (местонахождение) объекта: Местоположение: установлено относительно ориентира, расположенного а границах участка. Ориентир завод. Почтовый адрес ориентира: Московская область, Истринский район, д.п. Снегири, уч.АО Снегир.огнеупор.-завод,

Кадастровый (или условный) номер: 50:08:0030104:175

Существующие ограничения (обременения) права: не зарегистрировано
о чем в Едином государственном реестре прав на недвижимое имущество и сделок с ним "27" марта 2014 года сделана запись регистрации № 50-50-08/041/2014-064

Регистратор

Панеш Е. А.



(подпись)

50-А3N 389937



РОССИЙСКАЯ ФЕДЕРАЦИЯ

Единый государственный реестр прав
на недвижимое имущество и сделок с ним

СВИДЕТЕЛЬСТВО О ГОСУДАРСТВЕННОЙ РЕГИСТРАЦИИ ПРАВА

Управление Федеральной службы государственной регистрации,
кадастра и картографии по Московской области

Дата выдачи:

"27" марта 2014 года

Документы-основания: • Передаточный акт от 22.01.2014

Субъект (субъекты) права: Общество с ограниченной ответственностью "СТИЛ ТЕХНОЛОДЖИ", ИНН: 5017089158, ОГРН: 1105017004157, дата гос.регистрации: 28.12.2010, наименование регистрирующего органа: Инспекция Федеральной налоговой службы по г. Истре Московской области, КПП: 502901001; адрес (место нахождения) постоянно действующего исполнительного органа: Россия, Московская область, Мытищинский район, Виноградовский с.о., д.Грибки, ул.Ангарская, строен.11

Вид права: Собственность

Объект права: Котельная, общая площадь 779,60кв.м, инв.№ 21-17471/19, лит. А, адрес (местонахождение) объекта: Московская область, Истринский район, пос.Снегири, ул.Станционная, д.1


Кадастровый (или условный) номер: 50:11:0000000:50640

Существующие ограничения (обременения) права: не зарегистрировано

о чем в Едином государственном реестре прав на недвижимое имущество и сделок с ним "27" марта 2014 года сделана запись регистрации № 50-50-08/041/2014-069

Регистратор

Панени Е. А.

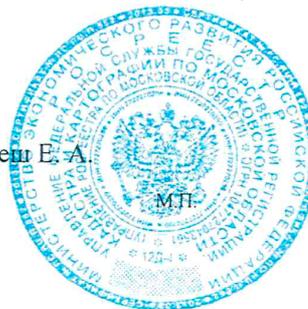

(подпись)

50-А3Н 389939



МИНИСТЕРСТВО ЭКОНОМИЧЕСКОГО РАЗВИТИЯ
РОССИЙСКОЙ ФЕДЕРАЦИИ
ФЕДЕРАЛЬНАЯ СЛУЖБА ГОСУДАРСТВЕННОЙ РЕГИСТРАЦИИ,
КАДАСТРА И КАРТОГРАФИИ
(РОСРЕЕСТР)

Управление Федеральной службы государственной регистрации,
кадастра и картографии по Московской области

СВИДЕТЕЛЬСТВО О ГОСУДАРСТВЕННОЙ РЕГИСТРАЦИИ ПРАВА
Московская область

повторное, взамен свидетельства: 27.03.2014

Дата выдачи:

10.09.2015

Документы-основания: • Передаточный акт от 22.01.2014

Субъект (субъекты) права: Общество с ограниченной ответственностью "СТИЛ
ТЕХНОЛОДЖИ", ИНН: 5017089158, ОГРН: 1105017004157

Вид права: Собственность

Кадастровый(условный) номер: 50:11:0000000:50683

Объект права: Склад оборудования, назначение: нежилое, площадь 323.4 кв.м., количество этажей: 1, адрес (местонахождение) объекта: Московская область, Истринский район, пос.Снегири, ул.Станционная, д.1

Существующие ограничения (обременения) права: не зарегистрировано

О чем в Едином государственном реестре прав на недвижимое имущество и сделок с ним "27" марта 2014 года сделана запись регистрации № 50-50-08/041/2014-068

Государственный регистратор



Панеш Е. А.

Приложение 3. Кадастровая выписка о земельном участке

Филиал федерального государственного бюджетного учреждения "Федеральная кадастровая палата Росреестра" по Московской области

(полное наименование органа кадастрового учета)

КВ.1

КАДАСТРОВАЯ ВЫПИСКА О ЗЕМЕЛЬНОМ УЧАСТКЕ

"27" апреля 2015 г. № МО-15/ЗВ-777841

1	Кадастровый номер: 50:08:0030104:175	2	Лист № <u>1</u>	3	Всего листов: 8
4	Номер кадастрового квартала: 50:08:0030104				
5	Предыдущие номера: 50:08:0030104:136, 50:08:0030104:134	6	Дата внесения номера в государственный кадастр недвижимости: 03.08.2011		
7					
8	Кадастровые номера объектов капитального строительства: 50:08:0000000:142990, 50:08:0000000:158959, 50:08:0030104:495				
9	Адрес (описание местоположения): Местоположение установлено относительно ориентира, расположенного в границах участка. Ориентир завод. Почтовый адрес ориентира: Московская область, Истринский район, д.п. Снегири, уч. АО Снегир.Огнеупор.-завод				
10	Категория земель: Земли промышленности, энергетики, транспорта, связи, радиовещания, телевидения, информатики, земли для обеспечения космической деятельности, земли обороны, безопасности и земли иного специального назначения				
11	Разрешенное использование: Под территорию завода				
12	Площадь: 16805 +/-91 кв. м				
13	Кадастровая стоимость: 47820980.20 руб.				
14	Система координат: МСК-50, зона 1				
15	Сведения о правах:				
	Правообладатель	Вид права, номер и дата регистрации	Особые отметки	Документ	Адрес для связи с правообладателем
	Общество с ограниченной ответственностью "СТИЛ ТЕХНОЛОДЖИ"	Собственность, № 50-50-08/041/2014-064 от 27.03.2014	—	—	Почтовый адрес и (или) адрес электронной почты, по которым осуществляется связь с правообладателем земельного участка, отсутствует.
16	Особые отметки: —				
17	Характер сведений государственного кадастра недвижимости (статус записи о земельном участке): Сведения об объекте имеют статус учтенные				
18	Дополнительные сведения:				
	18.1 Сведения о природных объектах, расположенных в пределах земельного участка: —				
	18.2 Кадастровые номера участков, образованных из земельного участка: —				
19	Сведения о кадастровых инженерах: Барсукова Татьяна Евгеньевна, ОГРН 1025001824693, МУП "ЛИМБ", 20.06.2011 г.; Мурагина Елизавета Васильевна, 50-10-140, ООО "ЦГиКУ", 115477, г. Москва, ул. Кантемировская, д. 43, кв. 70, 17.03.2015 г.				

Начальник Истринского отдела
(полное наименование должности)

С. В. Жучков
(инициалы, фамилия)



М.п.

КАДАСТРОВАЯ ВЫПИСКА О ЗЕМЕЛЬНОМ УЧАСТКЕ

"27" апреля 2015 г. № МО-15/ЗВ-777841

1	Кадастровый номер:	50:08:0030104:175	2	Лист № 2	3	Всего листов: 8
4	План (чертеж, схема) земельного участка 50:11:006600:67495					
5	Масштаб 1:2000					Условные знаки: —



Начальник Истринского отдела (полное наименование должности)	С. В. Жучков (инициалы, фамилия)
	М.П.

КАДАСТРОВАЯ ВЫПИСКА О ЗЕМЕЛЬНОМ УЧАСТКЕ

"27" апреля 2015 г. № МО-15/3В-777841

1	Кадастровый номер:	50:08:0030104:175	2	Лист № 3	3	Всего листов: 8
4	Сведения о частях земельного участка и обременениях					
	Номер п/п	Учетный номер части	Площадь (м²)	Характеристика части		
	1	2	3	4		
	1	2	323	Временные. Дата истечения временного характера сведений о части земельного участка - 04.08.2016. Иные ограничения (обременения) прав		
	2	3	636	Временные. Дата истечения временного характера сведений о части земельного участка - 04.08.2016. Иные ограничения (обременения) прав		


Начальник Истринского отдела (полное наименование должности)		С. В. Жучков (инициалы, фамилия)
	М.П.	



КАДАСТРОВАЯ ВЫПИСКА О ЗЕМЕЛЬНОМ УЧАСТКЕ

"27" апреля 2015 г. № МО-15/ЗВ-777841

1	Кадастровый номер:	50:08:0030104:175	
2	Лист № 4	3	Всего листов: 8
4	План (чертеж, схема) части земельного участка Учетный номер части: 50:08:0030104:175/2		

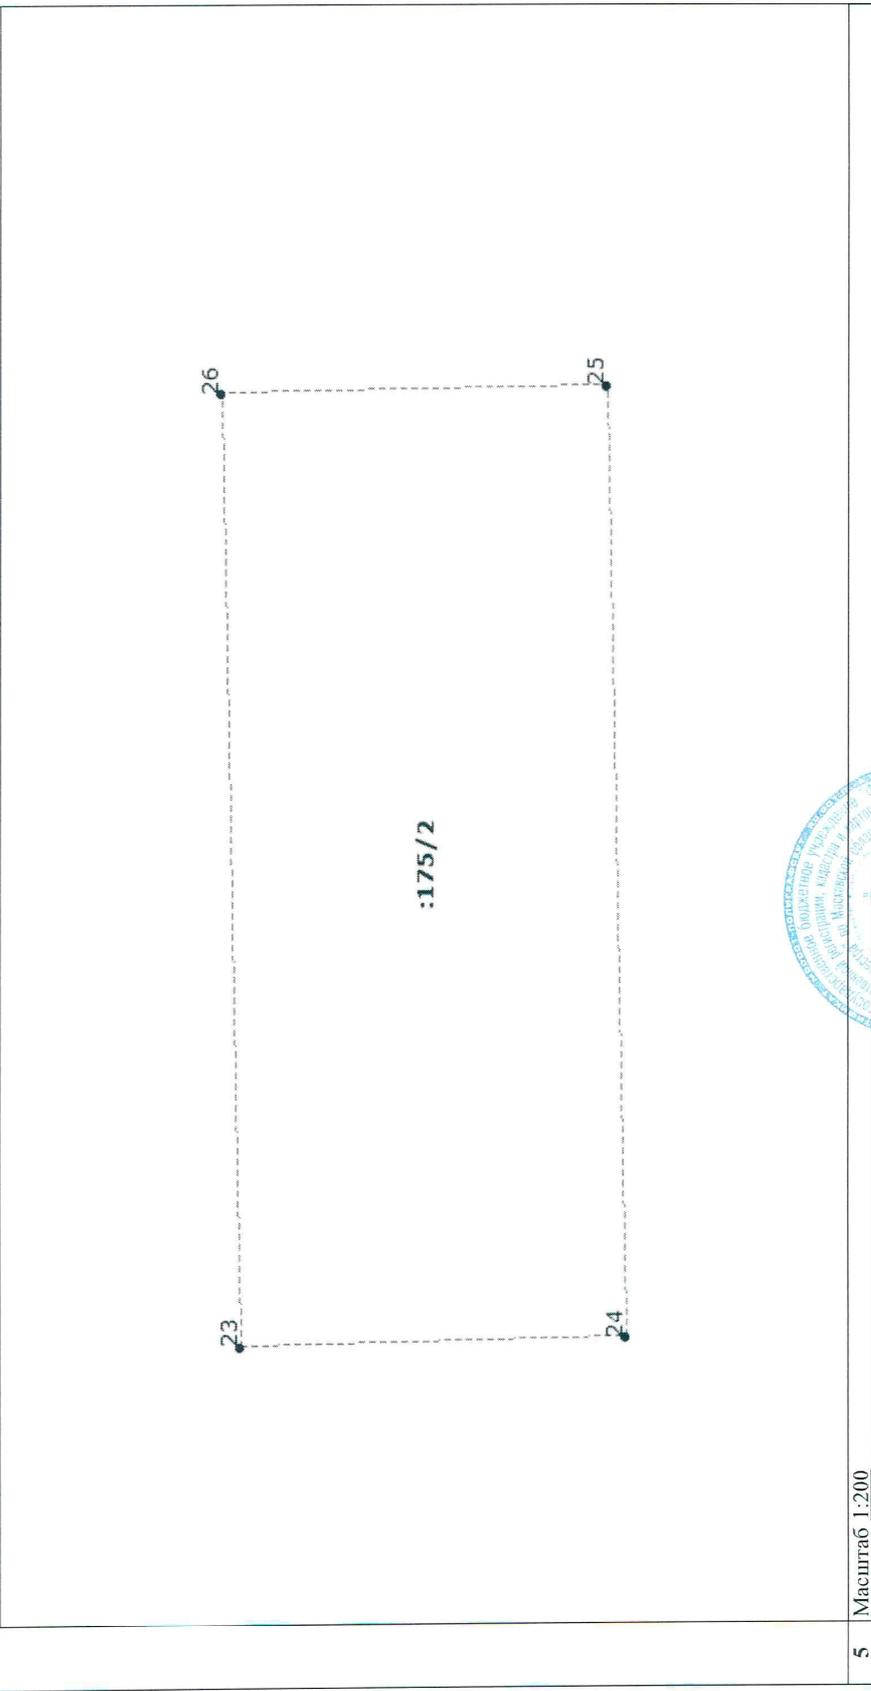

5 Масштаб 1:200



Начальник Истринского отдела
(полное наименование должности)

(Handwritten signature)
(подпись)

С. В. Жуков
(инициалы, фамилия)


М.П.

КАДАСТРОВАЯ ВЫПИСКА О ЗЕМЕЛЬНОМ УЧАСТКЕ


"27" апреля 2015 г. № МО-15/ЗВ-777841

1	Кадастровый номер:	50:08:0030104:175	2	Лист № 5	3	Всего листов: 8
4	Учетный номер части: 50:08:0030104:175/3					

План (чертеж, схема) части земельного участка

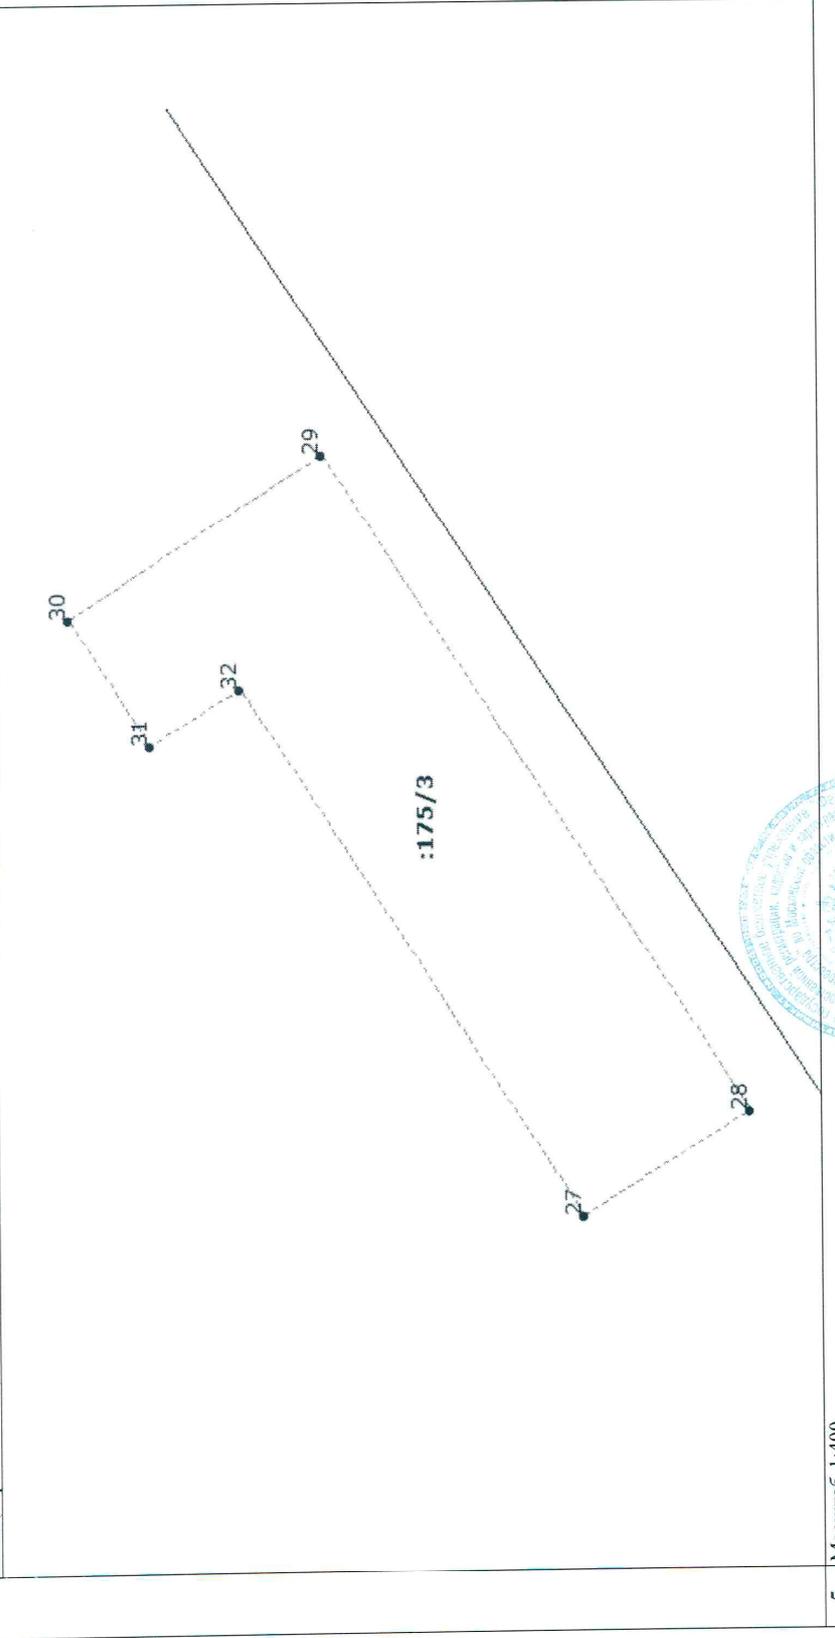

5 Масштаб 1:400

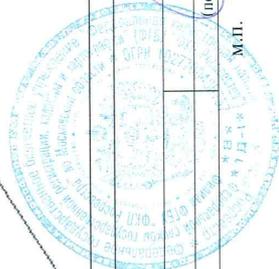

Начальник Истринского отдела
(полное наименование должности)

(подпись)

С. В. Жуков
(инициалы, фамилия)

М.п.

КАДАСТРОВАЯ ВЫПИСКА О ЗЕМЕЛЬНОМ УЧАСТКЕ

"27" апреля 2015 г. № МО-15/ЗВ-777841

1		2		3		3	
Кадастровый номер: 50:08:0030104:175		Лист № 6		Всего листов: 8			
4 Описание местоположения границ земельного участка							
Номер п/п	Номер точки	Номер точки	Дирекционный угол	Горизонтальное проложение (м)	Описание закрепления на местности	Кадастровые номера смежных участков	Особые отметки
1	2	3	4	5	6	7	8
1	1	2	50° 40'	24.27	-	50:08:0030104:174	Адрес отсутствует
2	2	3	151° 39'	5.18	-	50:08:0030104:174	Адрес отсутствует
3	3	4	150° 30'	15.31	-	50:08:0030104:174	Адрес отсутствует
4	4	5	236° 53'	1.37	-	50:08:0030104:174	Адрес отсутствует
5	5	6	153° 30'	3.50	-	50:08:0030104:174	Адрес отсутствует
6	6	7	56° 55'	10	-	50:08:0030104:173	Московская область, Истринский район, д.п. Снегири, ул. Станционная, д.1
7	7	8	333° 30'	3.50	-	50:08:0030104:135	Адрес отсутствует
8	8	9	56° 59'	108.81	-	50:08:0030104:135	Адрес отсутствует
9	9	10	1° 29'	25.95	-	50:08:0030104:491	Московская область, Истринский район, пос. Снегири, ул. Станционная, д.1
10	10	11	358° 36'	27.42	-	50:08:0030104:491	Московская область, Истринский район, пос. Снегири, ул. Станционная, д.1
11	11	12	358° 10'	16.52	-	50:08:0030104:491	Московская область, Истринский район, пос. Снегири, ул. Станционная, д.1
12	12	13	358° 44'	16.29	-	50:08:0030104:491	Московская область, Истринский район, пос. Снегири, ул. Станционная, д.1
13	13	14	359° 51'	18.89	-	50:08:0030104:491	Московская область, Истринский район, пос. Снегири, ул. Станционная, д.1

Начальник Истринского отдела
(полное наименование должности)С. В. Жуков
(инициалы, фамилия)

КАДАСТРОВАЯ ВЫПИСКА О ЗЕМЕЛЬНОМ УЧАСТКЕ

"27" апреля 2015 г. № МО-15/ЗВ-777841

1		Кадастровый номер: 50:08:0030104:175		2		Лист № 7		3		Всего листов: 8	
Описание местоположения границ земельного участка											
Номер п/п	Номер точки	Номер точки	Дирекционный угол	Горизонтальное проложение (м)	Описание закрепления на местности	Кадастровые номера смежных участков		Особые отметки			
1	2	3	4	5	6	7		8			
14	14	15	1° 34'	39.22	-	50:08:0030104:491		ул. Станционная, д.1		Московская область, Истринский район, пос. Снегири, ул. Станционная, д.1	
15	15	16	271° 35'	48.20	-						
16	16	17	185° 14'	70.06	-						
17	17	18	257° 27'	57.26	-						
18	18	19	243° 26'	1.27	-						
19	19	20	243° 13'	3.46	-						
20	20	21	243° 26'	1.16	-						
21	21	22	190° 36'	35.83	-						
22	22	1	183° 19'	87.14	-						



Начальник Истринского отдела (полное наименование должности)	С. В. Жучков (инициалы, фамилия)
---	-------------------------------------

КАДАСТРОВАЯ ВЫПИСКА О ЗЕМЕЛЬНОМ УЧАСТКЕ

"27" апреля 2015 г. № МО-15/ЗВ-777841

1	2	
---	---	---	---	---	---	---	---	---	----	----	-----	-----	------	------	

ГРАФИЧЕСКИЕ МАТЕРИАЛЫ

ПРОЕКТ МЕЖЕВАНИЯ ТЕРРИТОРИИ ЗЕМЕЛЬНОГО УЧАСТКА ПО АДРЕСУ: МОСКОВСКАЯ ОБЛАСТЬ, ИСТРИНСКИЙ МУНИЦИПАЛЬНЫЙ РАЙОН, Д.П. СНЕГИРИ, УЛ. СТАЦИОННАЯ, Д.1, ДЛЯ СТРОИТЕЛЬСТВА ЗДАНИЯ ЗАВОДА МЕТАЛЛОШТАМП СО СКЛАДСКИМИ ЗДАНИЯМИ

Чертеж межевания территории
Масштаб 1:1000

УСЛОВНЫЕ ОБОЗНАЧЕНИЯ:

- граница разработки проекта межевания, в том числе граница земельных участков, предназначенных для размещения объектов капитального строительства местного значения
- красные линии (приведены в информационных целях)
- линии отступа от красных линий
- границы земельных участков, поставленных на ГКН
- границы формируемых земельных участков
- уч.2
8921 м²
- 1 поворотные точки границ вновь формируемых земельных участков
- вновь образуемые земельные участки
- Виды разрешенного использования земельных участков*
склады, код 6.9
тяжелая промышленность, код 6.2
- Границы зон с особыми условиями использования территории
- нормативная санитарно-защитная зона от завода (50 м)
- расчетная санитарно-защитная зона от завода
- технические коридоры инженерных сетей
- Границы зон действия публичных сервитутов
- технические коридоры инженерных сетей

* Данное описание видов разрешенного использования сделано в соответствии с Приказом Минэкономразвития России от 01.09.2014 № 540.

Примечания:

1. Размещаемые на вновь образуемых земельных участках объекты капитального строительства не имеют статуса объекта федерального, регионального или местного значения.
2. На рассматриваемой территории отсутствуют существующие и планируемые природные экологические и особо охраняемые природные территории федерального, областного и местного значения, объекты культурного наследия.

Характеристика формируемых земельных участков

№ п/п	Наименование объекта	Код вида разрешенного использования земельного участка	Единица измерения	Размер земельного участка в соответствии с проектными предложениями	Номер поворотных точек границ земельных участков
1	Территория разработки проекта межевания (в границах землеотвода), всего		м ²	16 805	
включая территории:					
1.1	Участок 1	Тяжелая промышленность, код 6.2	м ²	7884	1-2-3-4-5-15-16-17-18-19-20-21-22-23-24
Складские территории					
1.2	Участок 2	Склады, код 6.9	м ²	8921	5-6-7-8-9-10-11-12-13-14-15

Координатное описание точек перелома формируемых земельных участков в системе МСК-50

Земельный участок №1				Земельный участок №2			
№ точки	Координата X	Координата Y		№ точки	Координата X	Координата Y	
1	484037.28	1347051		5	484051.76	1347109.4	
2	484037.8	1347052.04		6	484052.37	1347112.16	
3	484039.36	1347055.13		7	484122.14	1347118.56	
4	484039.93	1347056.27		8	484120.81	1347166.74	
5	484051.76	1347109.4		9	484081.6	1347165.67	
15	483939.38	1347109.4		10	484062.71	1347165.72	
16	483917.27	1347075.37		11	484046.42	1347166.08	
17	483914.14	1347076.93		12	484029.91	1347166.61	
18	483908.68	1347068.55		13	484002.5	1347167.28	
19	483911.81	1347066.99		14	483976.56	1347166.61	
20	483912.56	1347068.14		15	483939.38	1347109.4	


Ведомость зданий и сооружений

№ п/п	№ участка	Наименование и обозначение	Этажность	Количество зданий	Площадь, м ²				Примечание
					застройки		общая нормируемая		
					здания	всего	здания	всего	
Объекты завода металлоштамп									
1	1	Производственное здание	1	1	-	3 493	-	3 493	
2	1	Административно-бытовой корпус	4	1	-	346	-	1 384	
3	2	Теплый склад	1	1	-	1 840	-	1 840	
4	2	Теплый склад	1	1	-	1 484	-	1 484	
5	2	Холодный склад	1	1	-	2 310	-	2 310	
6	1, 2	КТП	1	2	9	18	9	18	Заводского изгот.
7	2	Трансформаторная подстанция	1	1	-	-	-	-	Заводского изгот.
8	1	Газораспределительный пункт	1	1	-	-	-	-	Заводского изгот.
9	2	Крышная котельная	1	1	-	-	-	-	Заводского изгот.

Договор № 05/2016/Д/ГИТР от 17.03.2016

ПРОЕКТ МЕЖЕВАНИЯ ТЕРРИТОРИИ ЗЕМЕЛЬНОГО УЧАСТКА ПО АДРЕСУ: МОСКОВСКАЯ ОБЛАСТЬ, ИСТРИНСКИЙ МУНИЦИПАЛЬНЫЙ РАЙОН, Д.П. СНЕГИРИ, УЛ. СТАЦИОННАЯ, Д.1, ДЛЯ СТРОИТЕЛЬСТВА ЗДАНИЯ ЗАВОДА МЕТАЛЛОШТАМП СО СКЛАДСКИМИ ЗДАНИЯМИ

Изм.	Лист.	Номер докум.	Подп.	Дата	Проект межевания			Стадия	Лист	Листов
					Колесникова Ю.А.		06.16	ПМТ	1	1
					Тимошина Е.Д.		06.16			
Чертеж межевания территории М 1:1000								ГУП МО "НИИПРОЕКТ"		

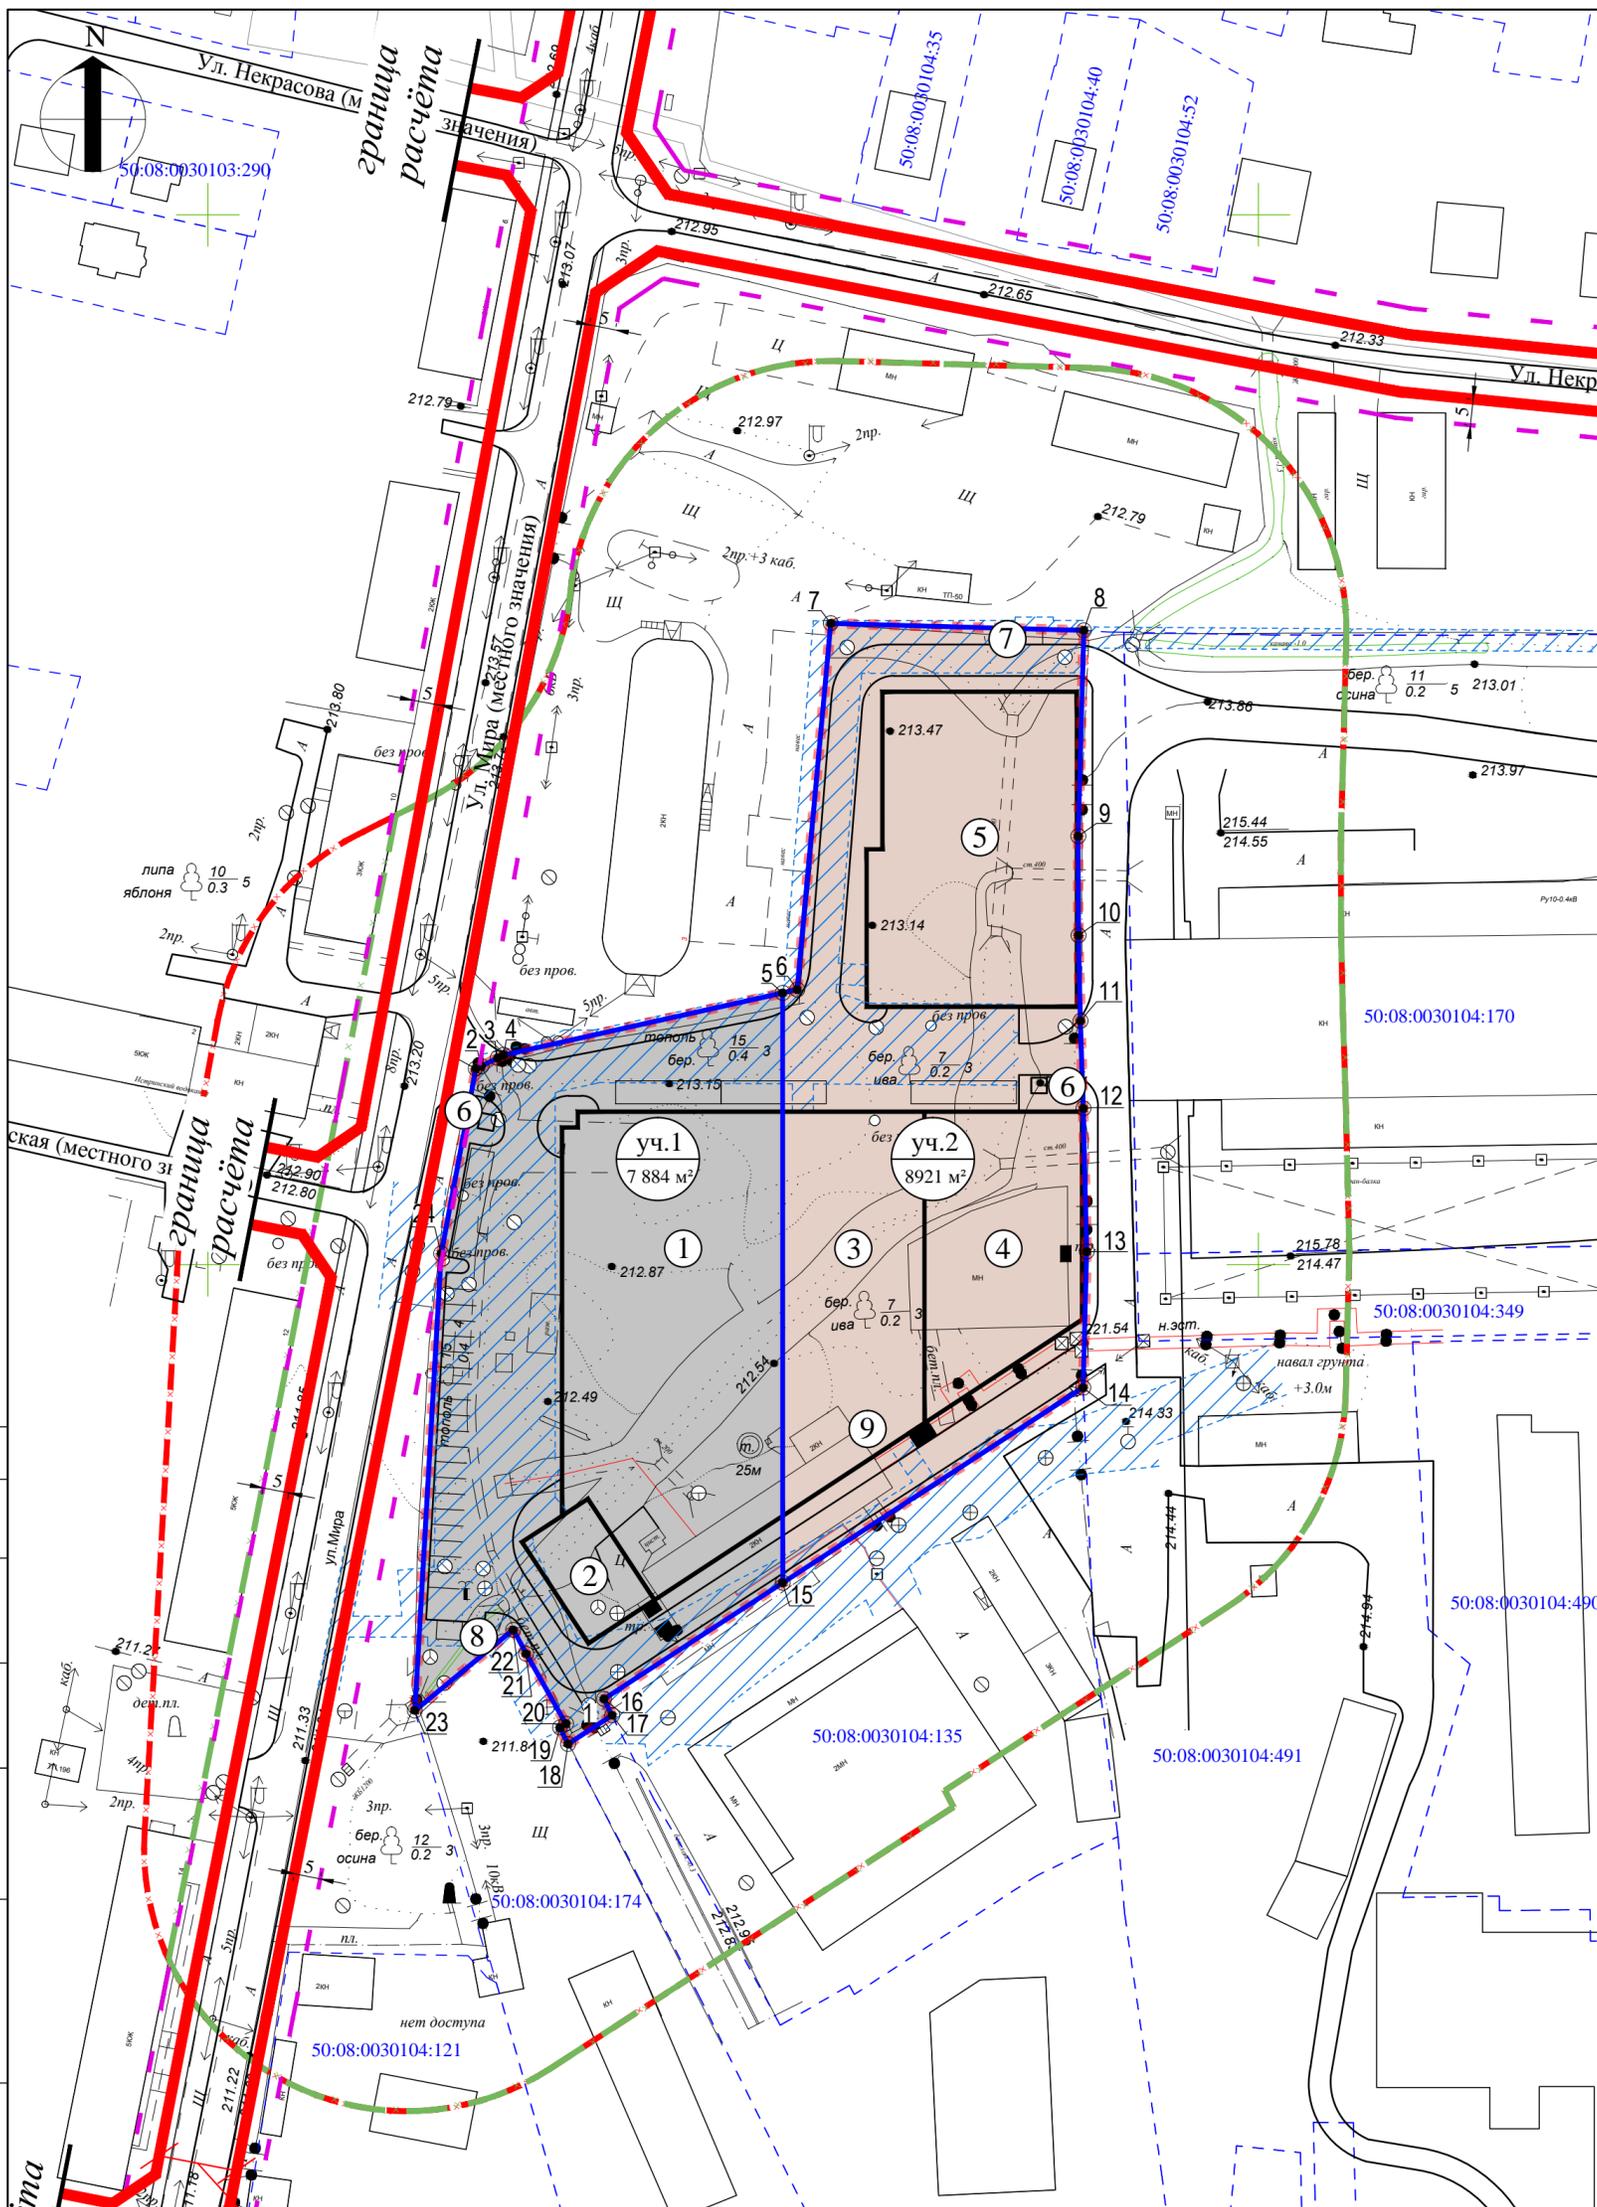

Согласовано

Взам. инв. №
Подп. и дата
Инв. № подл.