

**АДМИНИСТРАЦИЯ  
ГОРОДСКОГО ОКРУГА ИСТРА  
МОСКОВСКОЙ ОБЛАСТИ**

143500, г.Истра, пл.Революции, 4

тел.: 8-495-994-54-43, факс: 8-495-994-50-85

От \_\_\_\_\_ № \_\_\_\_\_

\* В соответствии со статьёй 39.18 Земельного кодекса Российской Федерации Администрация городского округа Истра Московской области информирует о возможности предоставления в аренду следующий земельный участок:

-площадь 908 кв.м, категория земель - «земли населенных пунктов», вид разрешенного использования - «для ведения личного подсобного хозяйства (приусадебный земельный участок)», расположенный по адресу: Московская область, городской округ Истра, д. Курово, для целей: «Размещение жилого дома, указанного в описании вида разрешенного использования с кодом 2.1; производство сельскохозяйственной продукции, размещение гаража и иных подсобных сооружений; содержание сельскохозяйственных животных.

Граждане, заинтересованные в предоставлении вышеуказанного земельного участка для целей, установленных статьёй 39.18 Земельного кодекса Российской Федерации, вправе подать заявление о намерении участвовать в аукционе на право заключения договора аренды земельного участка.

Заявления о намерении участвовать в аукционе на право заключения договора аренды земельного участка принимаются в письменной форме в течение 30 дней со дня опубликования настоящего извещения по рабочим дням: с 9-00 до 18-00 часов, в пятницу: с 9-00 до 17-00 часов (обеденный перерыв с 13-00 до 14-00 часов) по адресу: Московская область, город Истра, площадь Революции, дом 4, Администрация городского округа Истра Московской области кабинет № 19 и по адресу электронной почты: [adm@istra-adm.ru](mailto:adm@istra-adm.ru).

Способ подачи заявления: в виде бумажного документа непосредственно при личном обращении, или в виде бумажного документа посредством почтового отправления, или в виде электронного документа посредством электронной почты (подписываются электронной подписью заявителя). К заявлению необходимо приложить копию паспорта гражданина (все страницы), что необходимо для идентификации личности и подтверждения намерений конкретного гражданина участвовать в аукционе

**Дата и время начала приема заявлений – 05.07.2019 в 15:00**

**Дата и время окончания приема заявок – 05.08.2019 в 15:00**

**Дата подведения итогов – 06.08.2019**

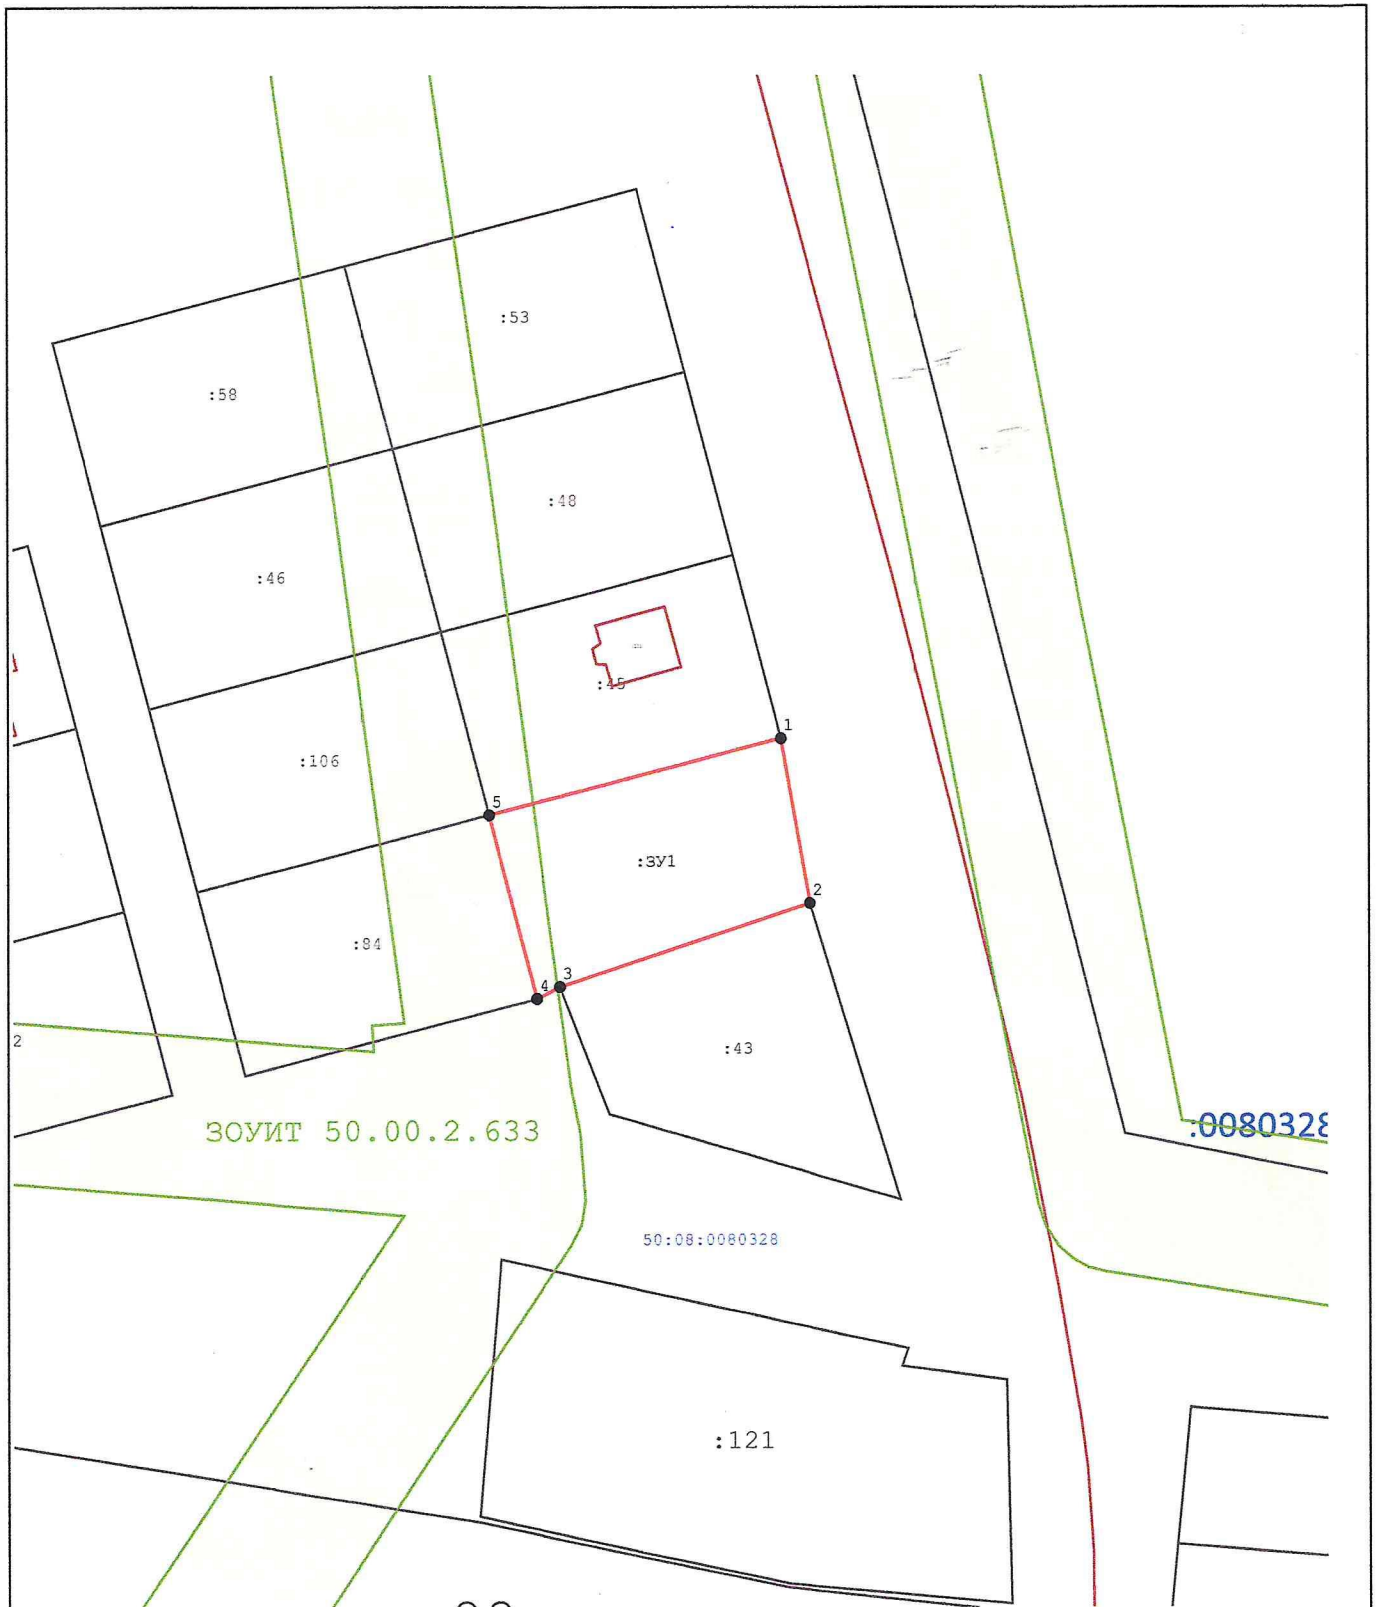
Ознакомиться с документацией в отношении земельного участка, в том числе со схемой расположения земельного участка, можно с момента начала приема заявлений по адресу: Московская область, Истринский район, город Истра, улица Советская, дом 36а.

Приемный день – понедельник (с 14-00 до 18-00 часов).

Контактный телефон: 8-498-313-25-36\*



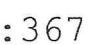
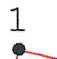
Заместитель главы администрации  
городского округа Истра

С.С. Рудковская



Масштаб 1:1 000

**Условные обозначения:**

-  -- Вновь образованная часть границы земельного участка
-  -- Существующая часть границы земельного участка по сведениям ГКН
-  -- Кадастровый номер земельного участка
-  -- Характерная точка контура земельного участка

## Утверждена

(наименование документа об утверждении, включая наименования органов государственной власти или

органов местного самоуправления, принявших решение об утверждении схемы или

подписавших соглашение о перераспределении земельных участков)

от \_\_\_\_\_ № \_\_\_\_\_

### Схема расположения земельного участка или земельных участков на кадастровом плане территории

Площадь земельного участка		908 м <sup>2</sup>	
Обозначение характерных точек границ	Координаты, м		
	X	Y	
1	2	3	
1	499 735,70	1 320 238,72	
2	499 713,95	1 320 242,55	
3	499 703,00	1 320 209,43	
4	499 701,40	1 320 206,35	
5	499 725,59	1 320 200,03	
1	499 735,70	1 320 238,72	