

Утверждена

(наименование документа об утверждении, включая

наименование органов государственной власти

органов местного самоуправления, принявших


решение об утверждении схемы)

от _____ № _____

Схема расположения земельного участка или земельных участков на кадастровом плане территории

Площадь земельного участка: 1098 кв.м.		
Обозначение характерных точек границ	Координаты, м	
	X	Y
1	2	3
1	477880.00	1352240.00
2	477876.25	1352263.50
3	477921.25	1352267.50
4	477927.25	1352244.25

Система координат:	МСК-50, зона 1
Масштаб:	1 : 11957

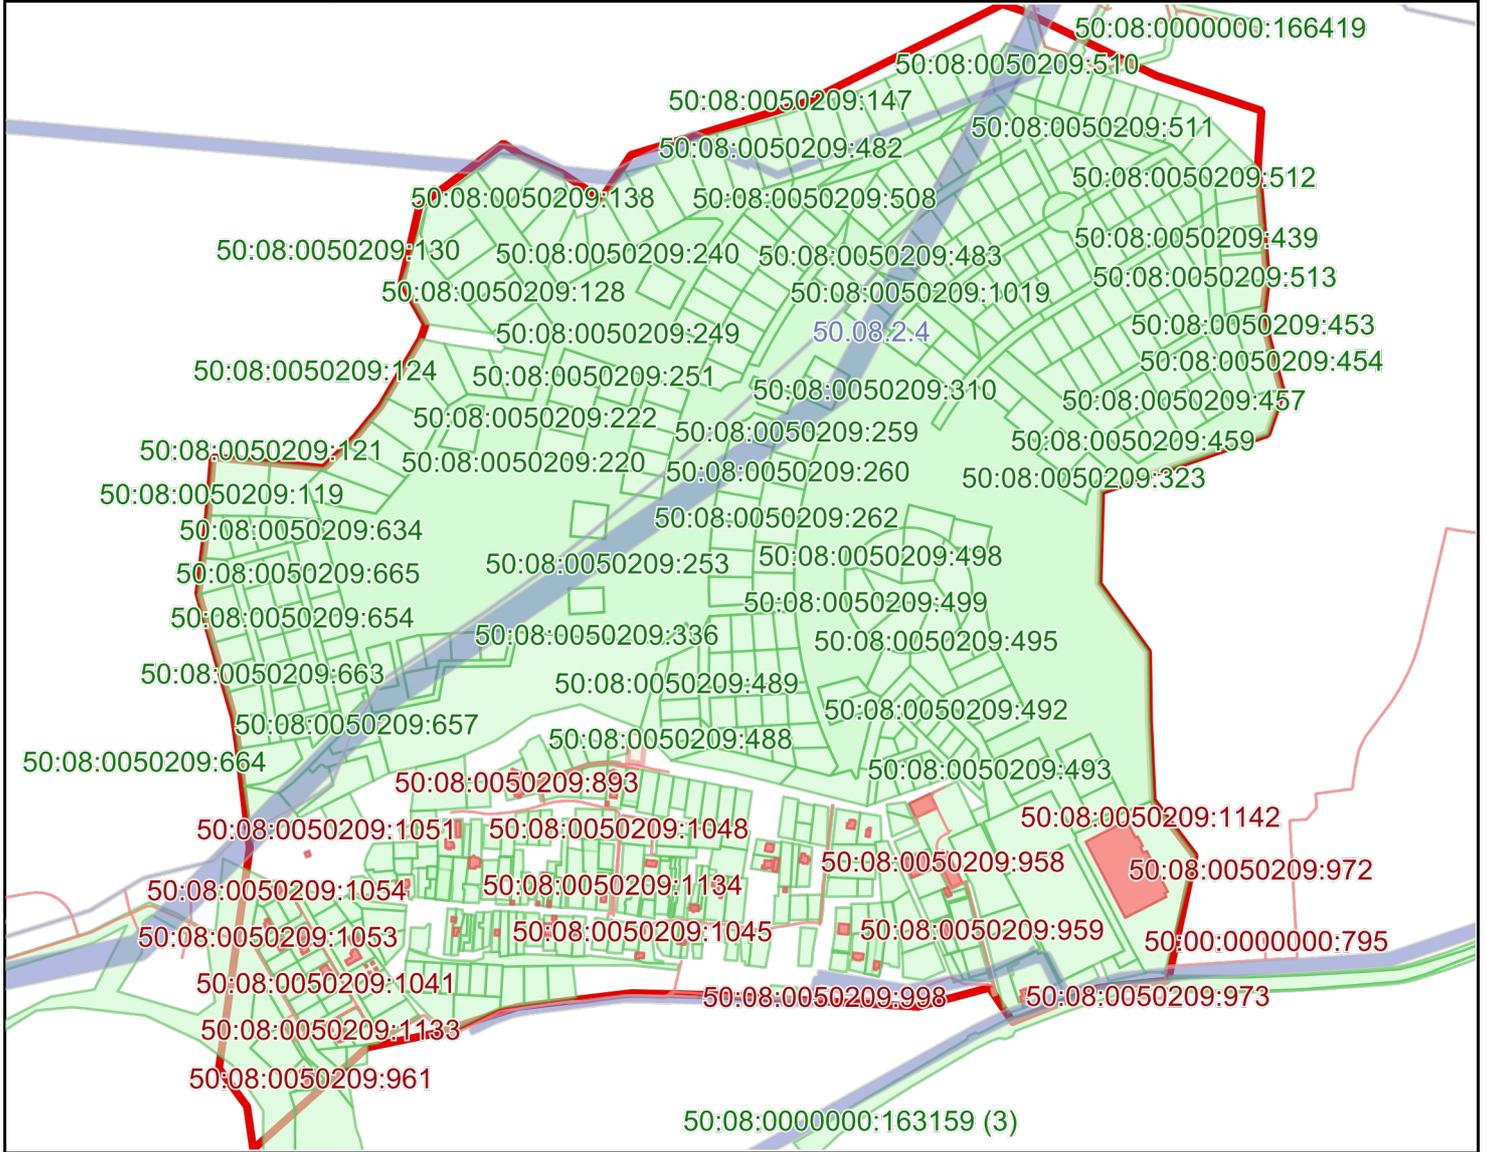

Условные обозначения:

	Граница
	Кадастровые кварталы
	Земельные участки
	Объекты капитального строительства
	Территориальные зоны
	Зоны с особыми условиями использования территорий