

КАРТА ПЛАНИРУЕМОГО РАЗМЕЩЕНИЯ ОБЪЕКТОВ МЕСТНОГО ЗНАЧЕНИЯ ГОРОДСКОГО ОКРУГА ИСТРА МОСКОВСКОЙ ОБЛАСТИ ПРИМЕНИТЕЛЬНО К НАСЕЛЕННОМУ ПУНКТУ ДЕРЕВНЯ ДУБРОВСКОЕ



УСЛОВНЫЕ ОБОЗНАЧЕНИЯ



Границы
— деревни Дубровское
— земельных участков, поставленных на кадастровый учет

Функциональные зоны
сущ. план
зона застройки индивидуальными жилыми домами
многофункциональная зона
производственная зона
территории, покрытые поверхностными водами*

*Отображены в информационных целях, не являются предметом утверждения

Объекты инженерной инфраструктуры местного значения**
планируемые к размещению
Артезианская скважина
Очистные сооружения дождевой канализации
Канализационная насосная станция (КНС)
Источник тепловой энергии (котельная, АИТ)
Пункт редуцирования газа
Трансформаторная подстанция (ТП)
планируемые к размещению
Водопровод
Технический водопровод
Канализация самотечная
Канализация напорная
Канализация дождевая самотечная закрытая
Газопровод распределительный высокого давления

**Местоположение и параметры планируемых объектов инженерной инфраструктуры уточняются на следующих стадиях проектирования

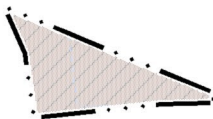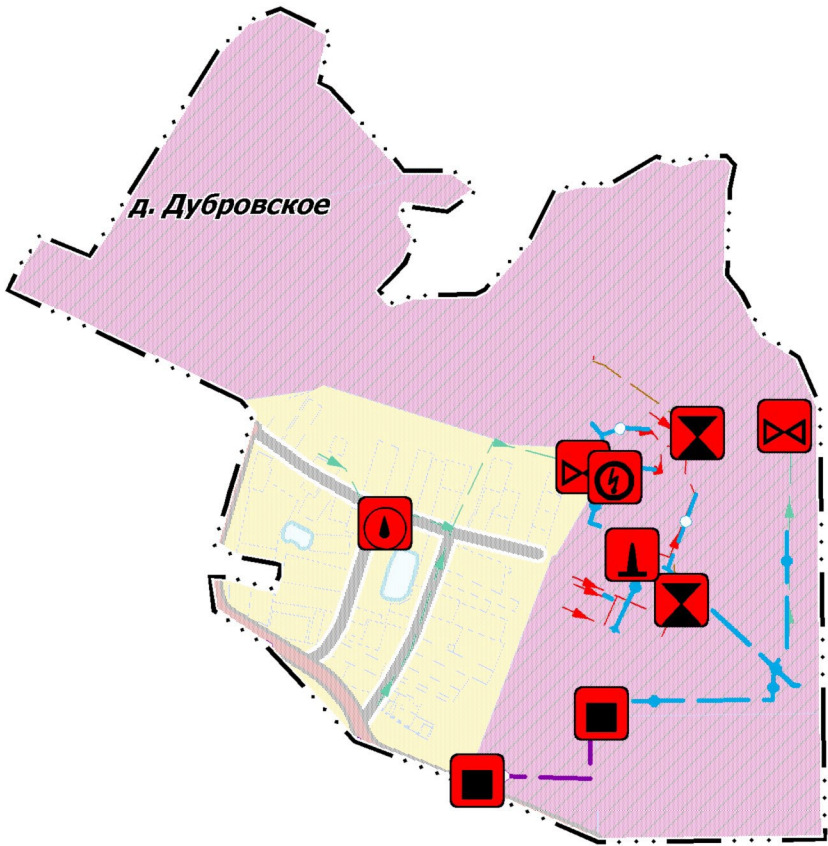

Должность	ФИО	Подпись	Дата	Договор № 141-2022 от 13.09.2022			
Руководитель ЦОГД	Богачев П.С.			Московская область, городской округ Истра, д. Дубровское			
Начальник ОПГП ЦОГД	Макаров Н.В.						
Вед. инженер ОПГП ЦОГД	Кимяева Е.В.						
				Карта планируемого размещения объектов местного значения городского округа Истра Московской области применительно к населенному пункту деревня Дубровское	Стадия	Лист	Листов
						1	1
				Карта планируемого размещения объектов местного значения городского округа Истра Московской области применительно к населенному пункту деревня Дубровское. М 1:10000	НИ и ПИ градостроительства ГАО МО "НИИПИ градостроительства"		
Проверил	Макаров Н.В.						