


КАРТА ПЛАНИРУЕМОГО РАЗМЕЩЕНИЯ ОБЪЕКТОВ МЕСТНОГО ЗНАЧЕНИЯ
ГОРОДСКОГО ОКРУГА ИСТРА МОСКОВСКОЙ ОБЛАСТИ ПРИМЕНИТЕЛЬНО К НАСЕЛЕННОМУ ПУНКТУ Д. УСТИНОВО

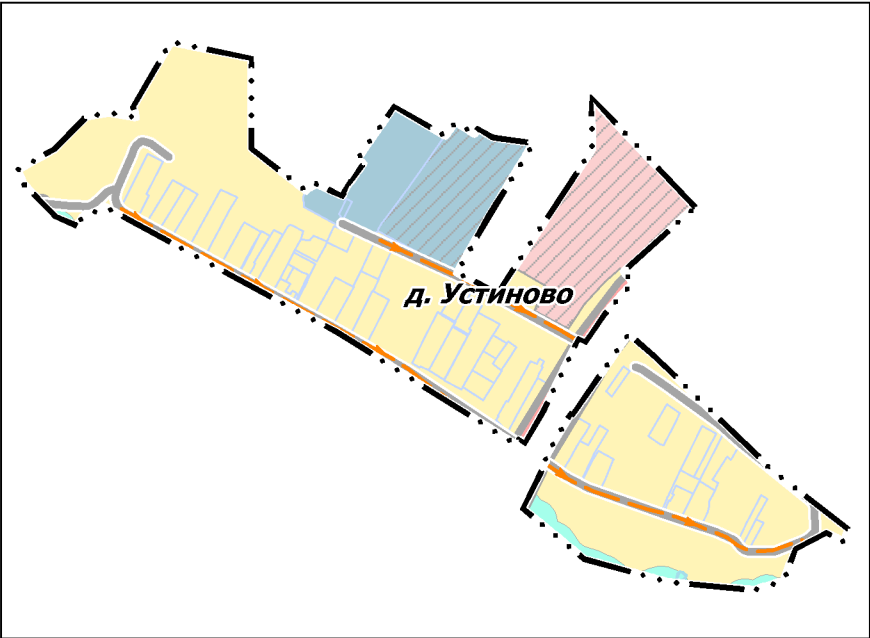

Условные обозначения:

Границы



Граница населенного пункта утвержденная



Земельных участков поставленных на кадастровый учет

сущ. план.



Зона застройки индивидуальными жилыми домами



Зона озелененных территорий общего пользования
(лесопарки, парки, сады, скверы, бульвары, городские леса)



Зона отдыха



Зона транспортной инфраструктуры



Территории, покрытые поверхностными водами

(отображаются в информационных целях в соответствии с данными ИСОГД,
не являются предметом утверждения)

Планируемые объекты инженерной инфраструктуры
местного значения



Открытая сеть дождевой канализации

Должность	ФИО	Подпись	Дата	Договор №110-2022 от 11.08.2022			
Рук. центра	Богачев П. С.			Московская область, городской округ Истра применительно к населенному пункту д. Устиново			
Нач. отдела	Макаров Н. В.						
Вед. архитектор	Попова О. В.						
				Карта планируемого размещения объектов местного значения городского округа Истра Московской области применительно к населенному пункту д. Устиново	Стадия	Лист	Листов
						1	1
				Карта планируемого размещения объектов местного значения городского округа Истра Московской области применительно к населенному пункту д. Устиново Масштаб 1:10000	НИИ и ПИ градоостроительства ГАОУ МО "НИИПИ градоостроительства"		
Проверил	Макаров Н. В.						