


ВНЕСЕНИЕ ИЗМЕНЕНИЙ В ПРАВИЛА ЗЕМЛЕПОЛЬЗОВАНИЯ И ЗАСТРОЙКИ ТЕРРИТОРИИ (ЧАСТИ ТЕРРИТОРИИ) ГОРОДСКОГО ОКРУГА ИСТРА МОСКОВСКОЙ ОБЛАСТИ ПРИМЕНИТЕЛЬНО К ЗЕМЕЛЬНОМУ УЧАСТКУ С КАДАСТРОВЫМ НОМЕРОМ 50:08:0050430:581

КАРТА ГРАДОСТРОИТЕЛЬНОГО ЗОНИРОВАНИЯ С ОТОБРАЖЕНИЕМ ГРАНИЦ НАСЕЛЕННЫХ ПУНКТОВ, ГРАНИЦ ЗОН С ОСОБЫМИ УСЛОВИЯМИ ИСПОЛЬЗОВАНИЯ ТЕРРИТОРИЙ, ГРАНИЦ ТЕРРИТОРИЙ ОБЪЕКТОВ КУЛЬТУРНОГО НАСЛЕДИЯ И ГРАНИЦ ТЕРРИТОРИЙ ИСТОРИЧЕСКИХ ПОСЕЛЕНИЙ (ПО СВЕДЕНИЯМ ИСОГД МО)

Условные обозначения:

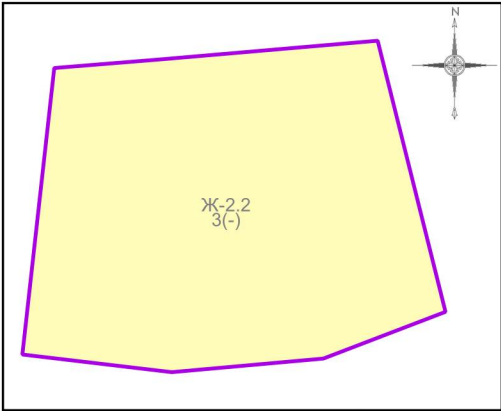

Границы


- Разработки
- Земельных участков (по данным ЕГРН)
- Территориальных зон

Территориальные зоны

- Ж-2.2 - Специализированная зона застройки индивидуальными и блокированными жилыми домами

Подписи территориальных зон

- Ж-2.2 - Виды территориальных зон
- 3 - Предельное количество надземных этажей
- (-) - Предельная высотность (в метрах)

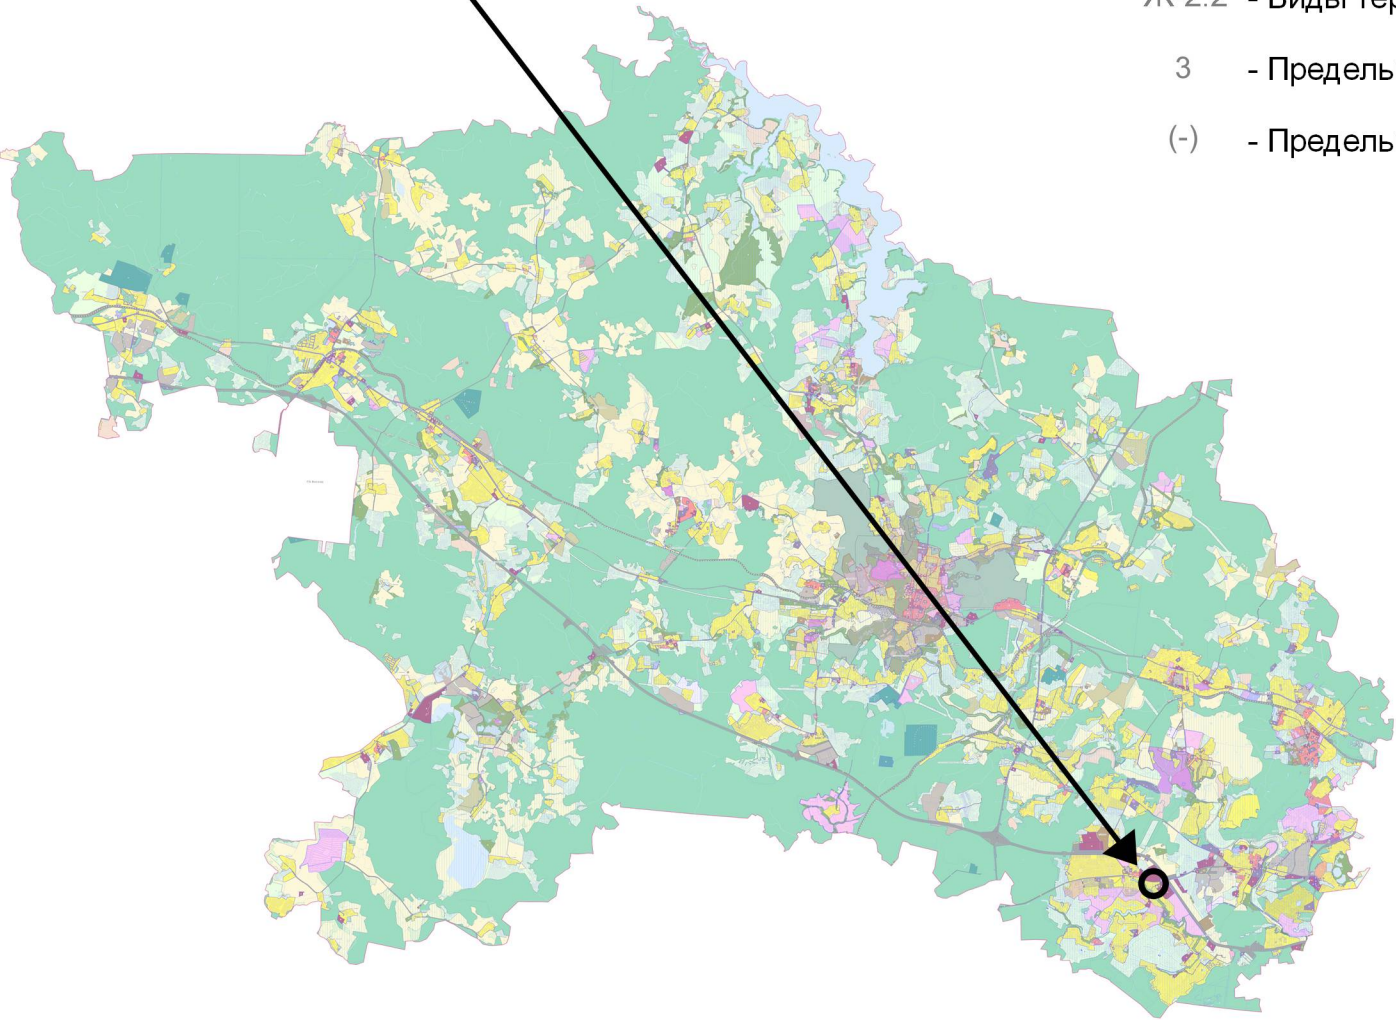

Примечание:
На рассматриваемой территории зоны с особыми условиями использования территорий (по сведениям ИСОГД МО) отсутствуют.

| Должность | ФИО | Подпись | Дата | Договор от 27.04.2023 № 65-2023 | | | |
|-------------------------|------------------|---------|------|--|---|------|--------|
| Нач. отд. ПЗЗ ЦОГД | Д.М. Пападопулос | | | Московская область, городской округ Истра, д. Покровское | | | |
| ГИП отд. ПЗЗ ЦОГД | Д.А. Косенко | | | | | | |
| ГИП отд. ПЗЗ ЦОГД | А.В. Склярова | | | | | | |
| ГИП отд. ПЗЗ ЦОГД | Е.С. Головенкова | | | Внесение изменений в Правила землепользования и застройки территории (части территории) городского округа Истра Московской области применительно к земельному участку с кадастровым номером 50:08:0050430:581 | Стадия | Лист | Листов |
| Вед. инж. отд. ПЗЗ ЦОГД | В.Ю. Парамонов | | | | ГД | 2.1 | 3 |
| | | | | Карта градостроительного зонирования с отображением границ населенных пунктов, границ зон с особыми условиями использования территорий, границ территорий объектов культурного наследия и границ территорий исторических поселений (по сведениям ИСОГД МО) Масштаб 1:10000 (Разработано в М 1:10000, выведено на печать в М 1:2000) | НИИПИ ГАОУ МО «НИИПИ градостроительства» | | |
| Проверил | Д.М. Пападопулос | | | | | | |