Документация по планировке территории для строительства автомобильной дороги М-9 «Балтия» - лицей им. В.И. Долгих в городском округе Истра Московской области

Чертеж межевания территории

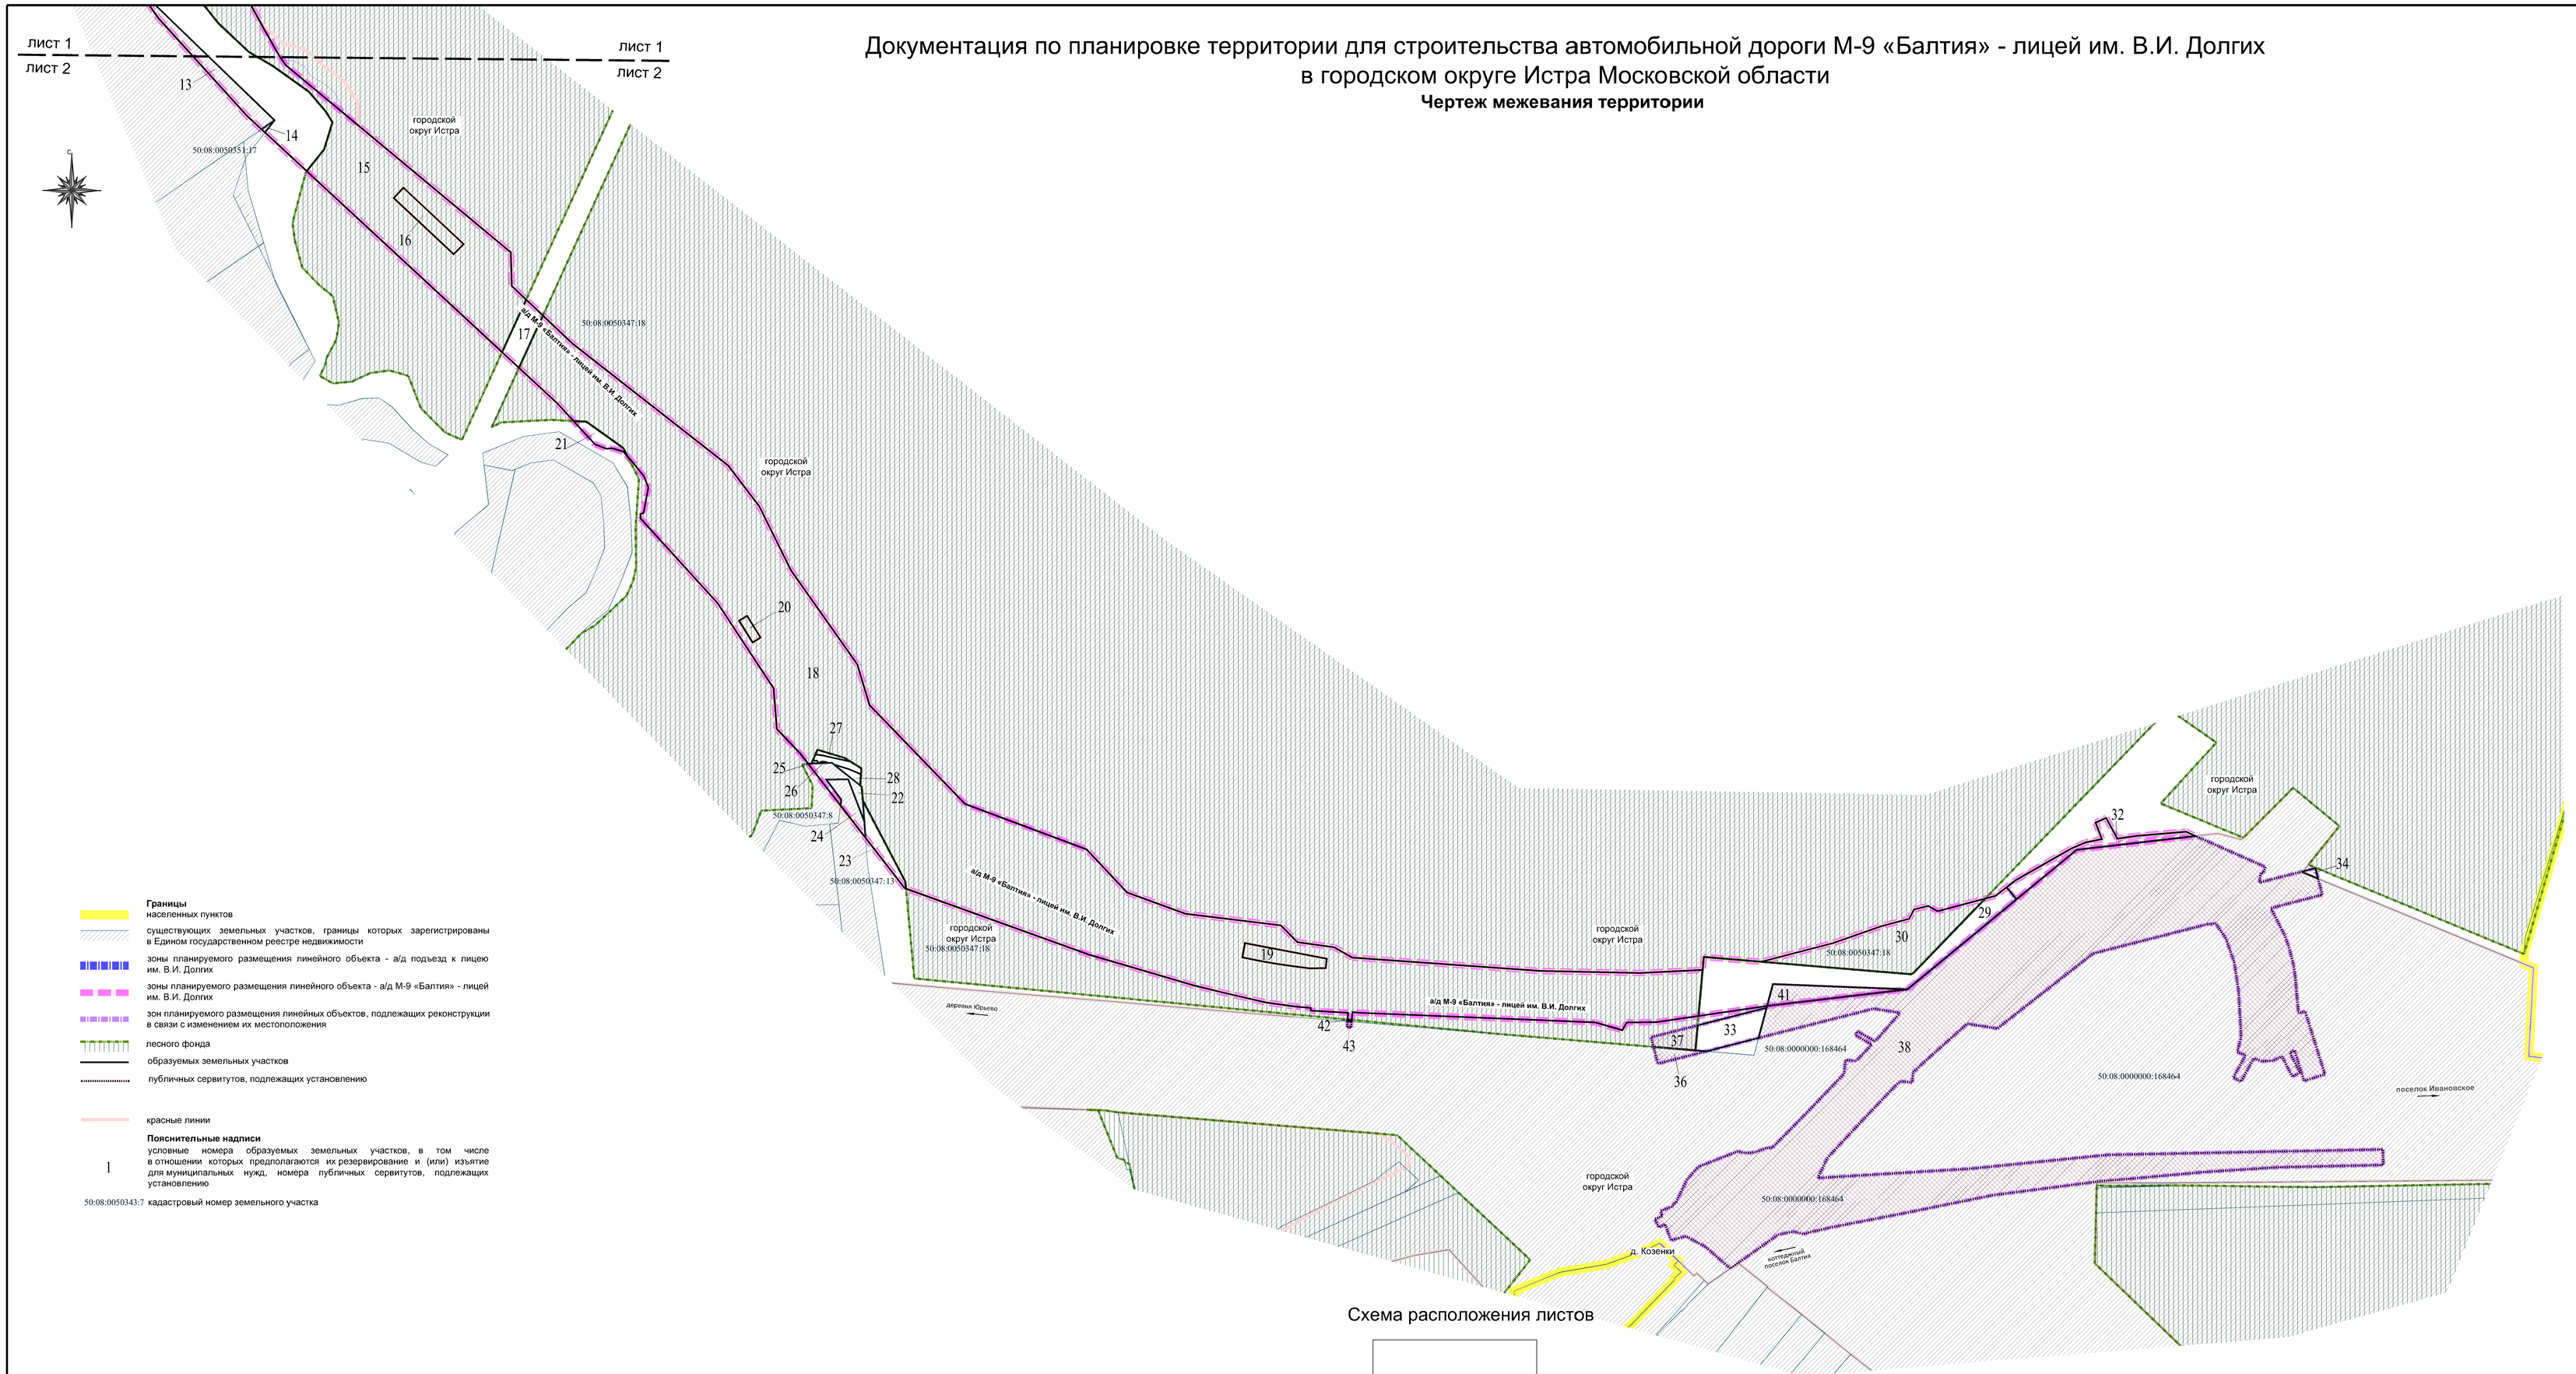

Границы
населенных пунктов

существующих земельных участков, границы которых зарегистрированы в Едином государственном реестре недвижимости

зоны планируемого размещения линейного объекта - а/д подъезд к лицею им. В.И. Долгих

зоны планируемого размещения линейного объекта - а/д М-9 «Балтия» - лицей им. В.И. Долгих

зон планируемого размещения линейных объектов, подлежащих реконструкции в связи с изменением их местоположения

лесного фонда

образуемых земельных участков

публичных сервитутов, подлежащих установлению

красные линии

Пояснительные надписи

1 — условные номера образуемых земельных участков, в том числе в отношении которых предполагаются их резервирование и (или) изъятие для муниципальных нужд, номера публичных сервитутов, подлежащих установлению

50:08:0050343:7 кадастровый номер земельного участка

Схема расположения листов

лист 1

лист 2

Должность	ФИО	Подпись	Дата	ГЗ №834.4 289331001000000010001 от 01.08.2022			
Главный инженер	Чульков А.Н.			Московская область, городской округ Истра			
Гл.градостроитель	Богачёв П.С.						
Рук. мастерской	Захарополос Д.М.			Документация по планировке территории для строительства автомобильной дороги М-9 «Балтия» - лицей им. В.И. Долгих в городском округе Истра Московской области	Стадия	Лист	Листов
Нач. отдела № 1	Колосова Н.В.				ПМТ	2	2
Арх.	Шакова Н.В.						
Арх.	Бойс Н.Н.						
Архитектор	Микова Т.А.			Чертеж межевания территории 1:2000	ГАУ МО "НИиПИ градостроительства"		
Проверил	Колосова Н.В.						