


Документация по планировке территории для строительства путепровода  
на 0+600 км ул. Гурьянова, г. Дедовск/39 км пк 1 железнодорожного участка  
Москва - Волоколамск (ст. Дедовск)  
Чертеж планировки терриории

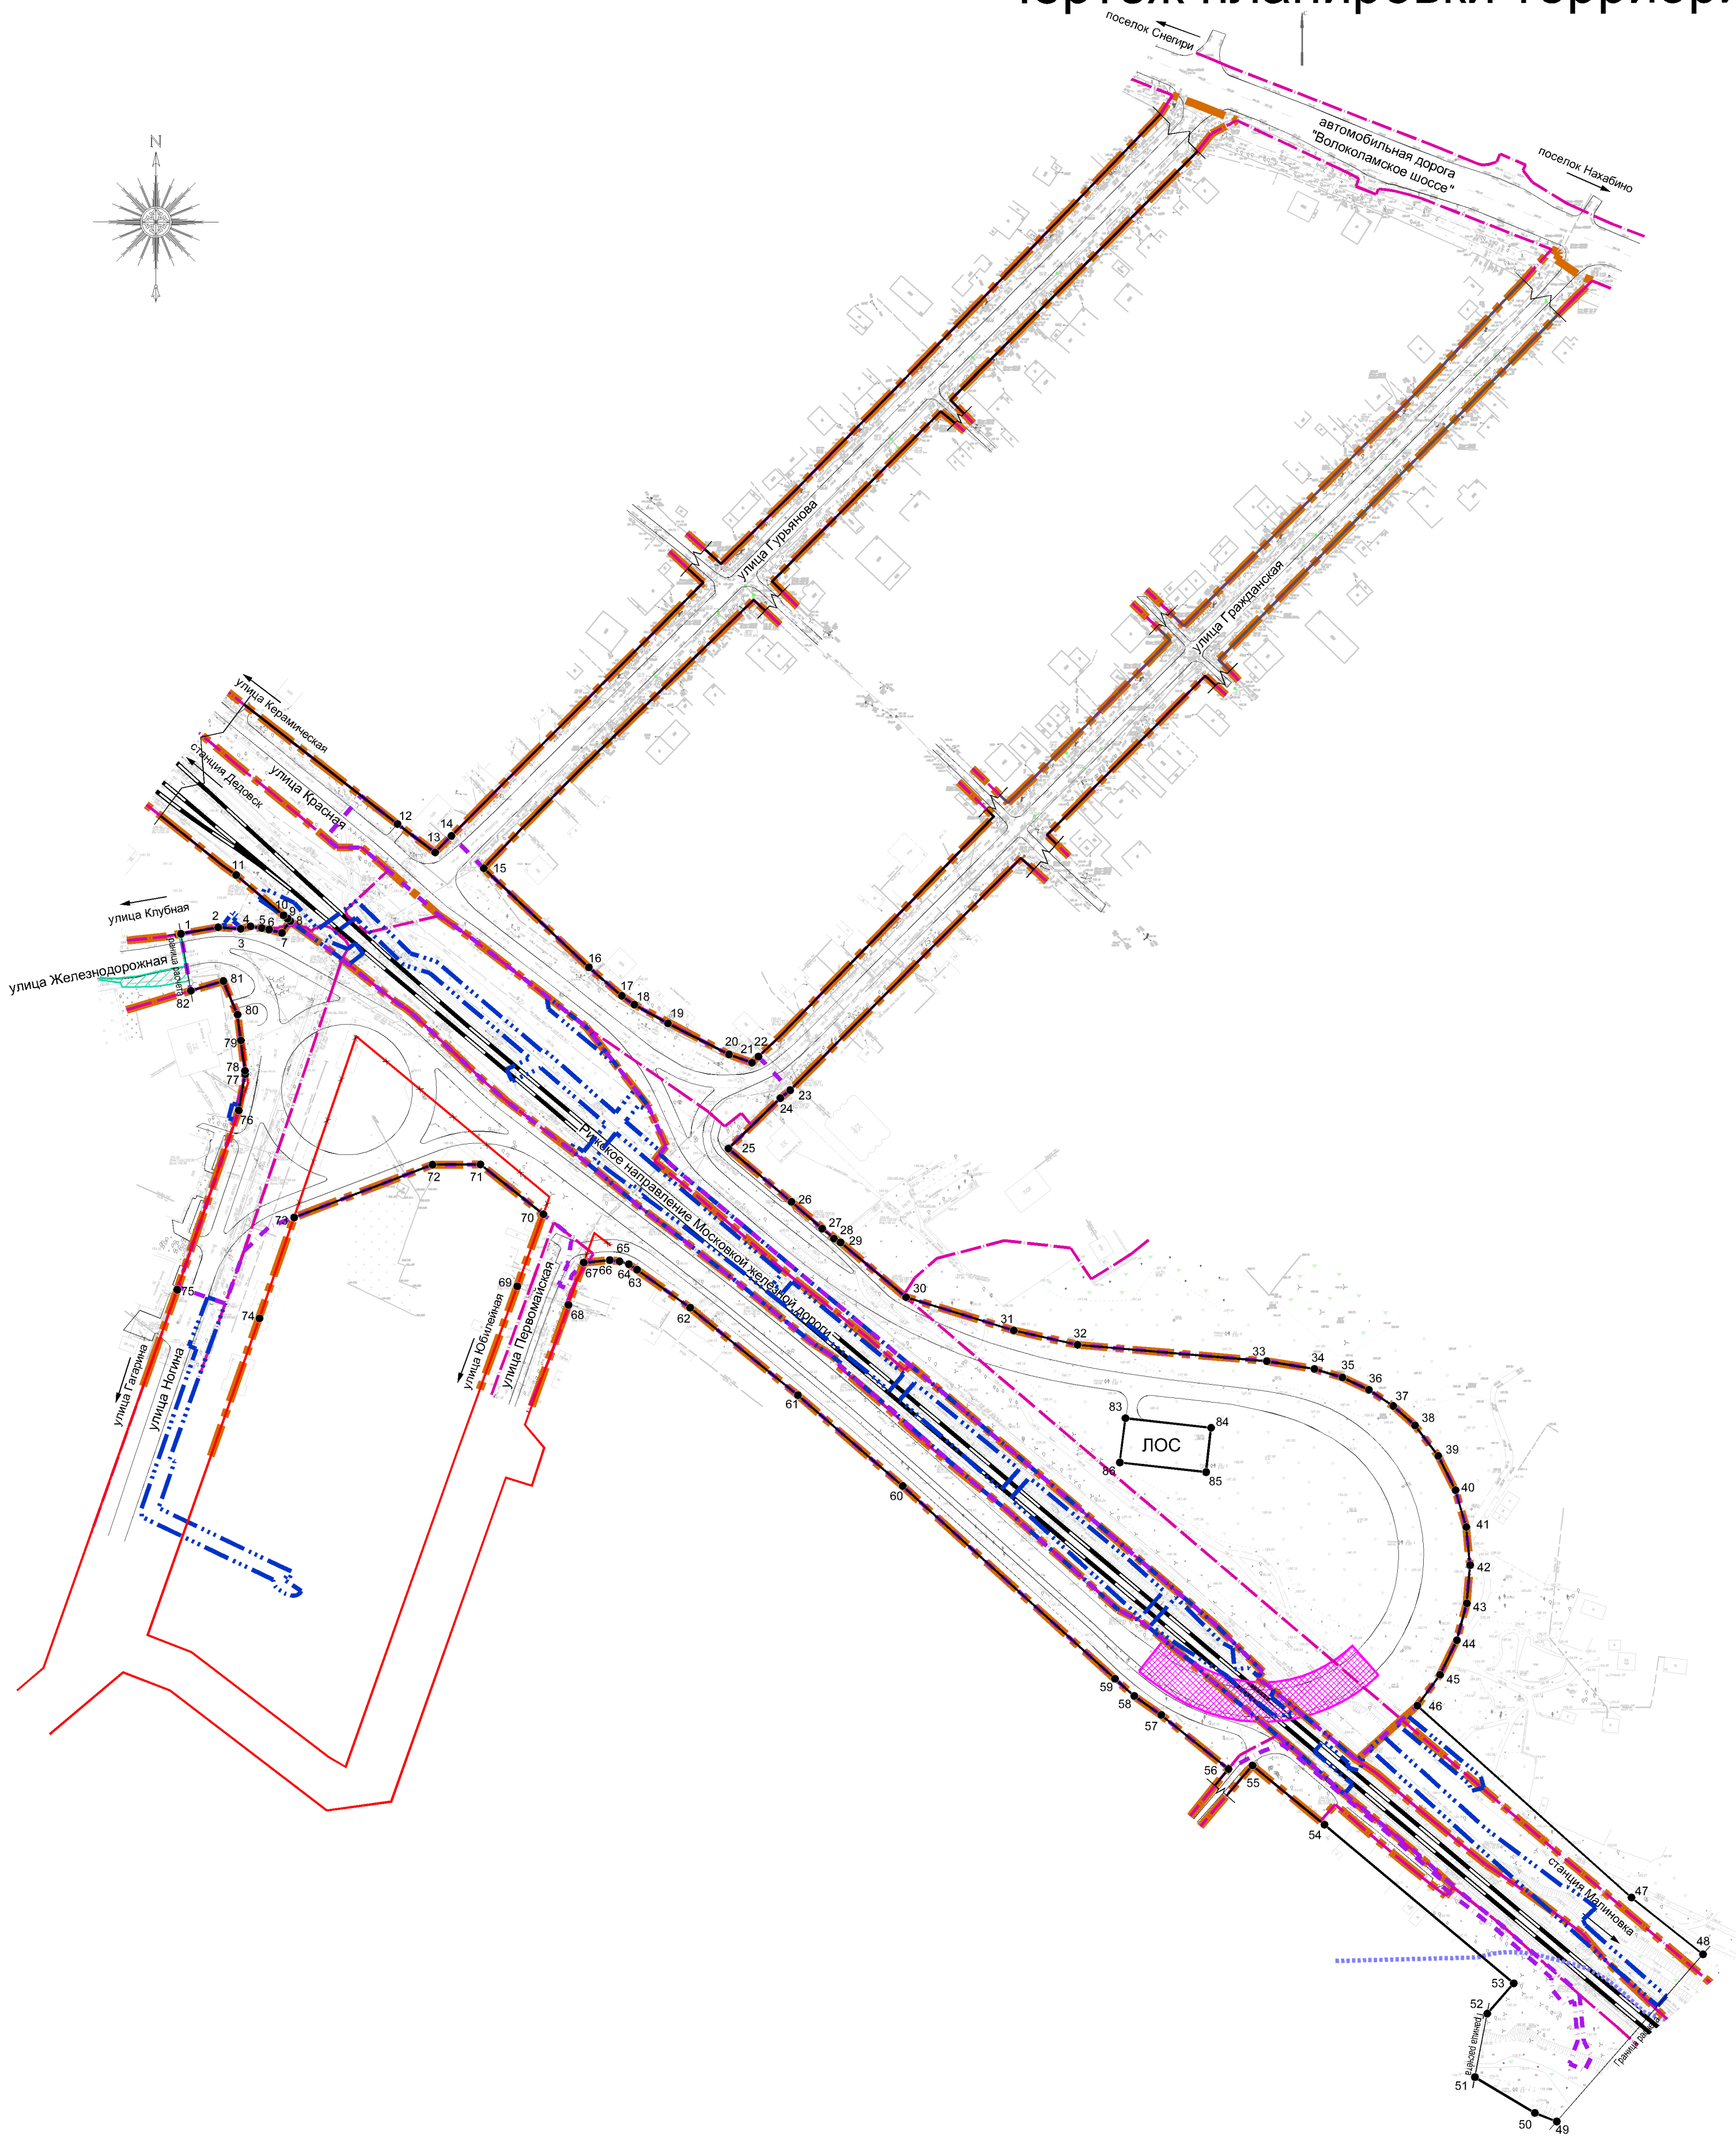

- УСЛОВНЫЕ ОБОЗНАЧЕНИЯ**
- 20 красные линии с точками перелома
- Границы:**
- существующих элементов планировочной структуры
  - планируемых элементов планировочной структуры
  - зоны планируемого размещения линейного объекта
  - зоны планируемого размещения объектов инженерной инфраструктуры, связанных со строительством и эксплуатацией линейного объекта капитального строительства
  - зоны планируемого размещения строительного городка на период строительства
- Пояснительные надписи:**
- береговые полосы водных объектов общего пользования
  - магистральные железнодорожные пути
  - дороги, улицы, проезды
  - планируемые путепроводы

Должность	ФИО	Подпись	Дата	Государственный контракт № 4-ДОР-17 от 22.08.2017		
Гл.инженер	Долганов А.А.			Московская область, городской округ Истра		
Гл.архитектор	Малинова О.В.					
Рук. КМТР	Чуныхов А.Н.					
Инженер КМТР	Кабанов Д.А.					
Инженер КМТР	Сизанов Д.И.					
				Документация по планировке территории для строительства путепровода на 0+600 км ул. Гурьянова, г. Дедовск/39 км пк 1 железнодорожного участка Москва - Волоколамск (ст. Дедовск)		
				Стадия	Лист	Листов
				ППТ	1	1
				Чертеж планировки территории М 1:2000		
Проверил	Кабанов Д.А.			ГУП МО "НИИПИ градостроительства"		